


M1-M1 metszet

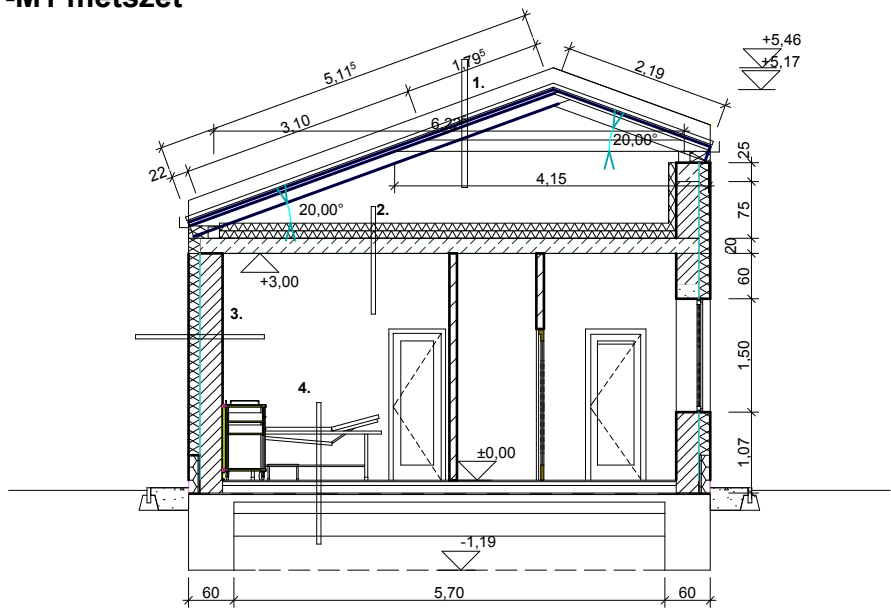

RÉTEGRENDEK:

1.

- Creaton tetőcserép
- lécezés 3/5cm
- allénléc 5/5cm
- páraáteresztő tetőfólia
- szarufa 10/15cm

2.

- Rockwool bazaltgyapot hőszigetelés két rétegben terítve 2*10cm
- párafékező fólia
- monolitikus vb. födém 20 cm
- glettelés
- festés

3.

- fehér színű dörzsvakolat 2 mm
- ragasztó és hálóréteg
- Nikecell hőszigetelés 15 cm
- Leier nút-fédes falazóblokk 30 cm
- vakolat
- glettelés
- festés

4.

- kerámia burkolat ragasztva 2 cm
- esztrich 5 cm
- tech. szig.
- térhelhető hőszigetelés 2*5 cm
- elválasztó réteg
- talajnedvesség elleni szigetelés vastagbit. lemezzel 2 rétegben
- köllőstítés
- vasalt aljzatbeton 10 cm
- kavicságyazat 15 cm
- feltöltés 20-50cm tömörítve Try=95%
- termett talaj

5.


- Atlasz Varia térburkolat antracit színben 6 cm
- ágyazat 3 cm
- tömörített dolomit Try=95% 30 cm
- feltöltés 20-50 cm
- termett talaj

6.


- horganylemez fedés
- alátét filc
- deszkázat (gyalult) 3 cm
- gyalult szarufa 8/14 cm

7.


- sík polikarbonát
- gyalult lécezés 3/5
- gyalult szarufa

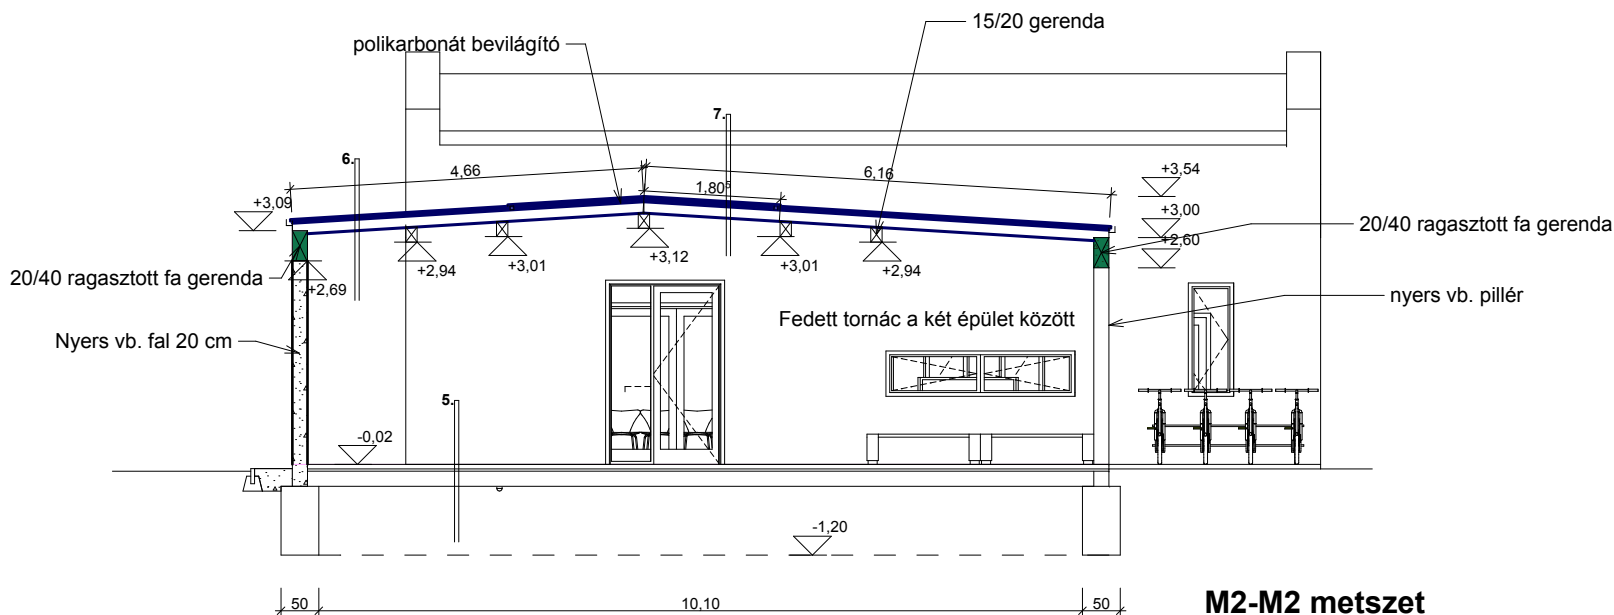

M2-M2 metszet

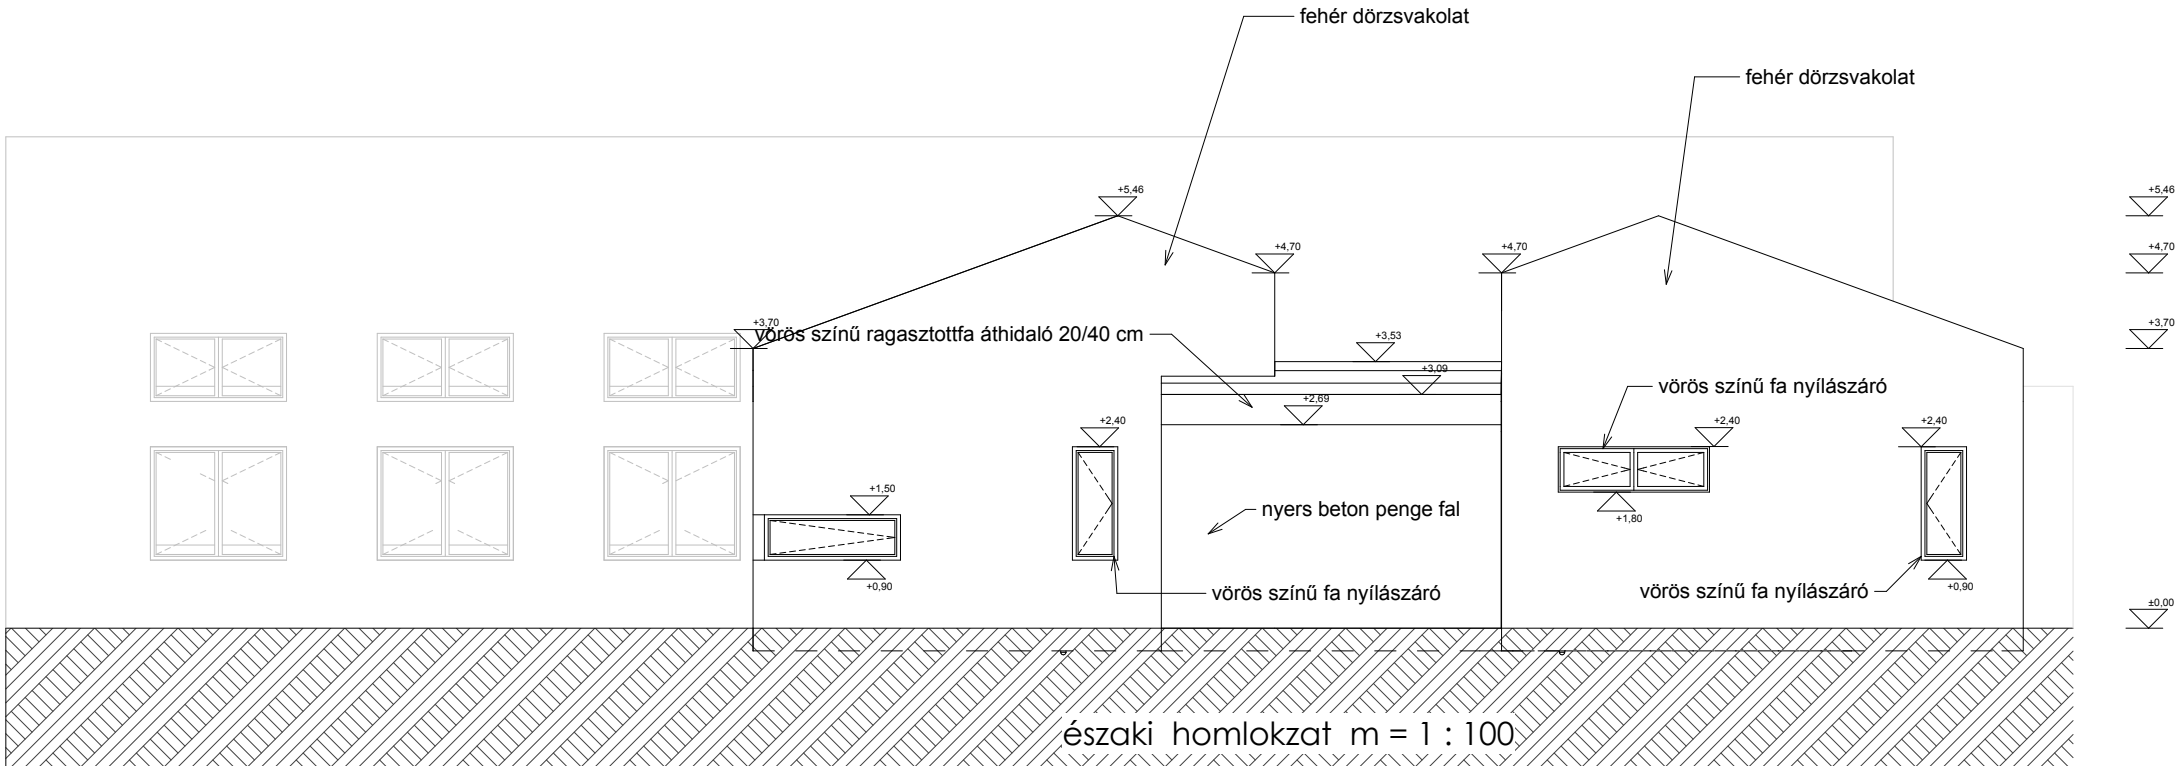

északi homlokzat m = 1 : 100

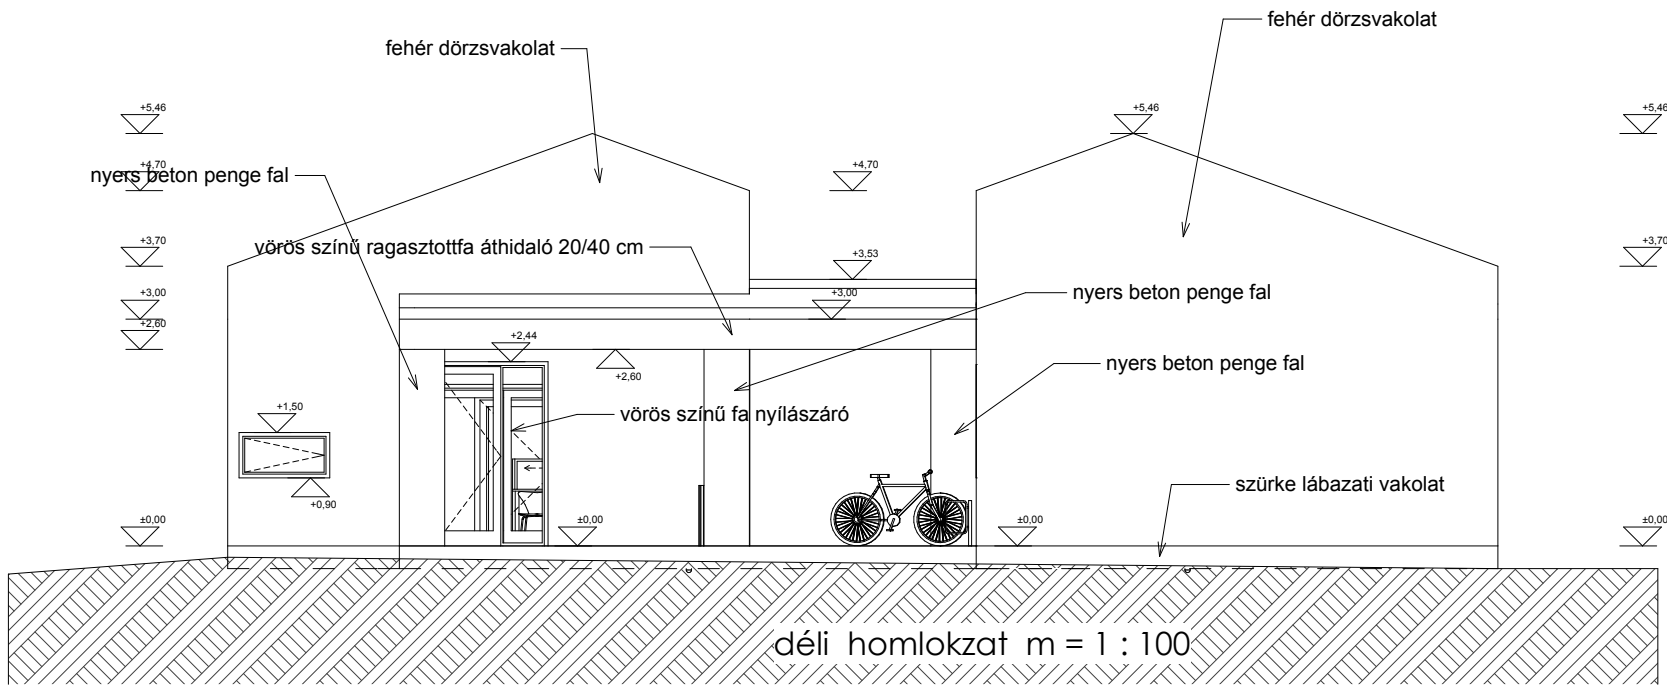

déli homlokzat m = 1 : 100

Tervező cég:

**HORITERV
ÉPÍTÉSZMŰHELY
KFT.**

Ügyvezető:

Hornyák Attila

Tel:

06-20-369-5161

Imél:

info@horiterv.hu

Építész tervező:

Hornyák Attila
okleveles építésszámernök
E-19-0270

Tervfajta:

Tervszám:

Engedélyezési terv

Terv tárgya:

Egészségközpont
kialakítása

Tervezési helyszín:

Balatonfűzfő,
723/4. hrsz.

Építtető:

Balatonfűzfő Város
Önkormányzata
8184 Balatonfűzfő,
Nike körút 1.

Építtető aláírása:

Rajz megnevezése:

Homlokzatok-metszetek

Rajz léptéke:

M=1:100

Tervezés dátuma:

2016 február 16.

Rajzszám:

É-2

A terv törvény által biztosított szerzői jogvédelem alatt áll, amely a HORITERV ÉPÍTÉSZMŰHELY Kft. szellemi tulajdona.

Műsola: felhasználása csak előzetes hozzájárulás alapján lehetséges.

Jelen építési engedélyezési terv alapján az építés nem végezhető, kivéti terv készítése kötelező!

A kivéti terv elkészítésének elmulasztása esetén a tervező mentesül minden felelősség alól!

A tervben szereplő méreteket kivételzés előtt le kell ellenőrizni, eltérés esetén a tervezőt haladéktalanul értesíteni kell!