
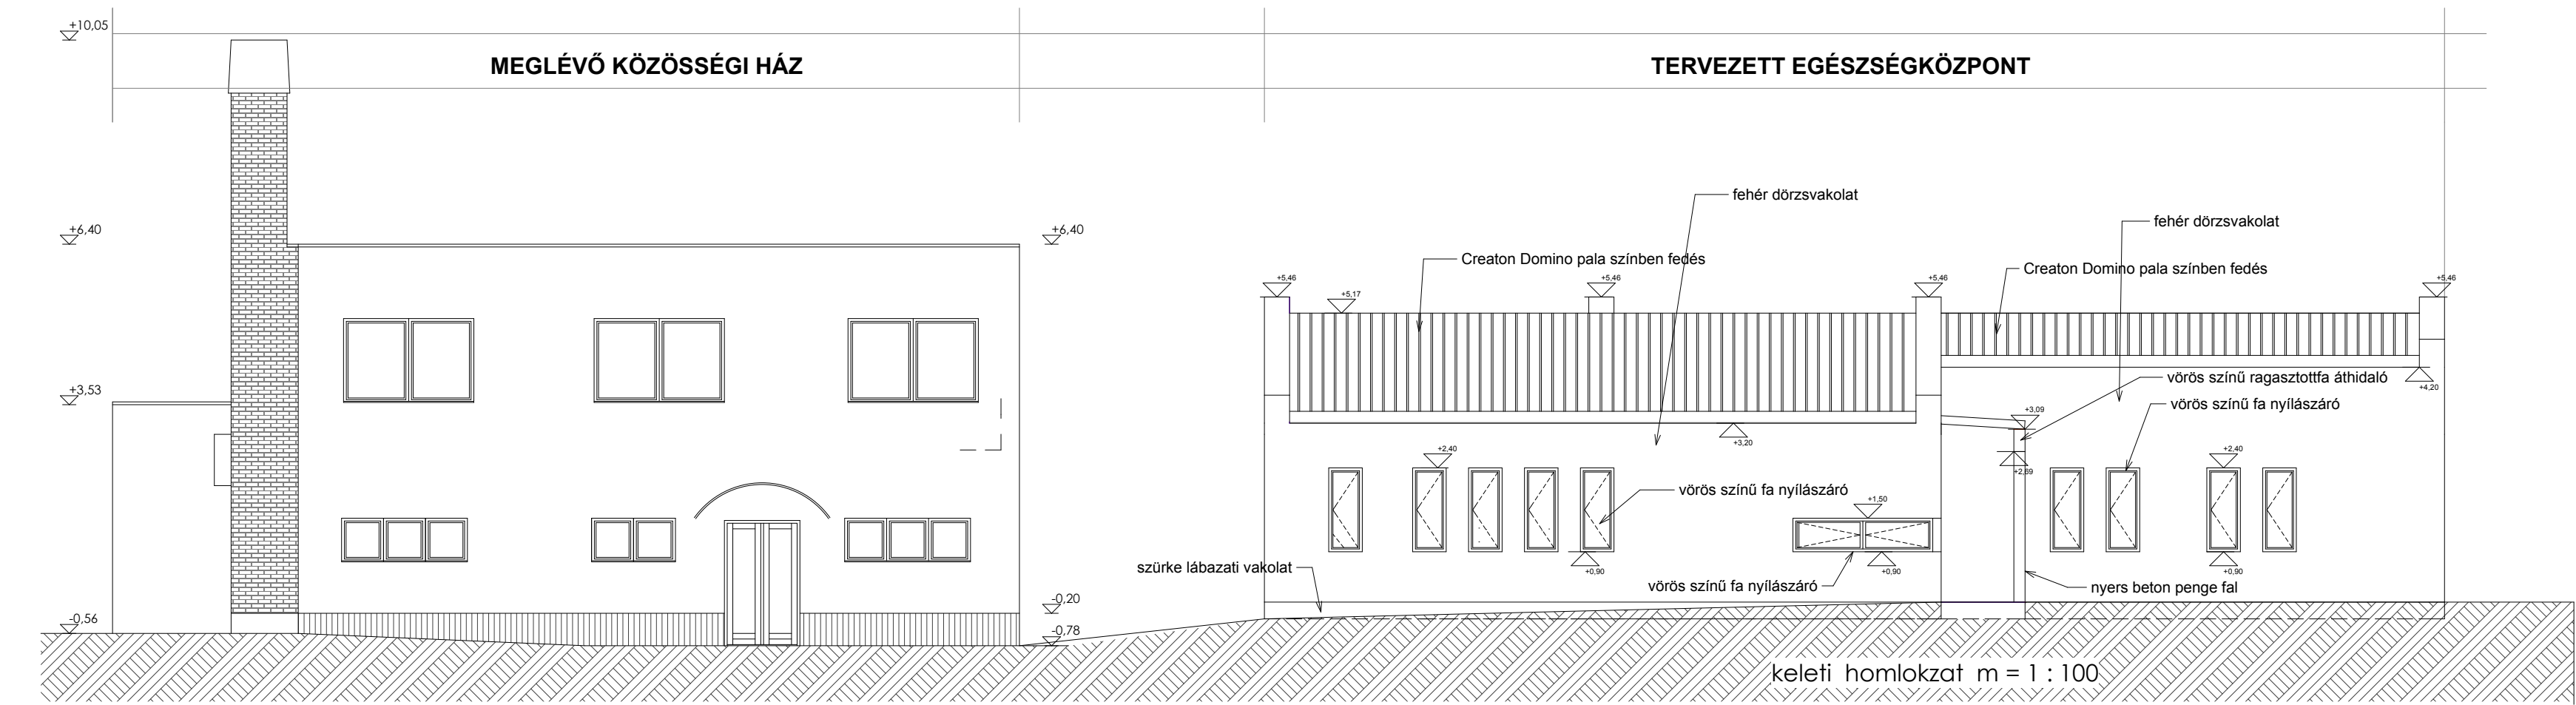


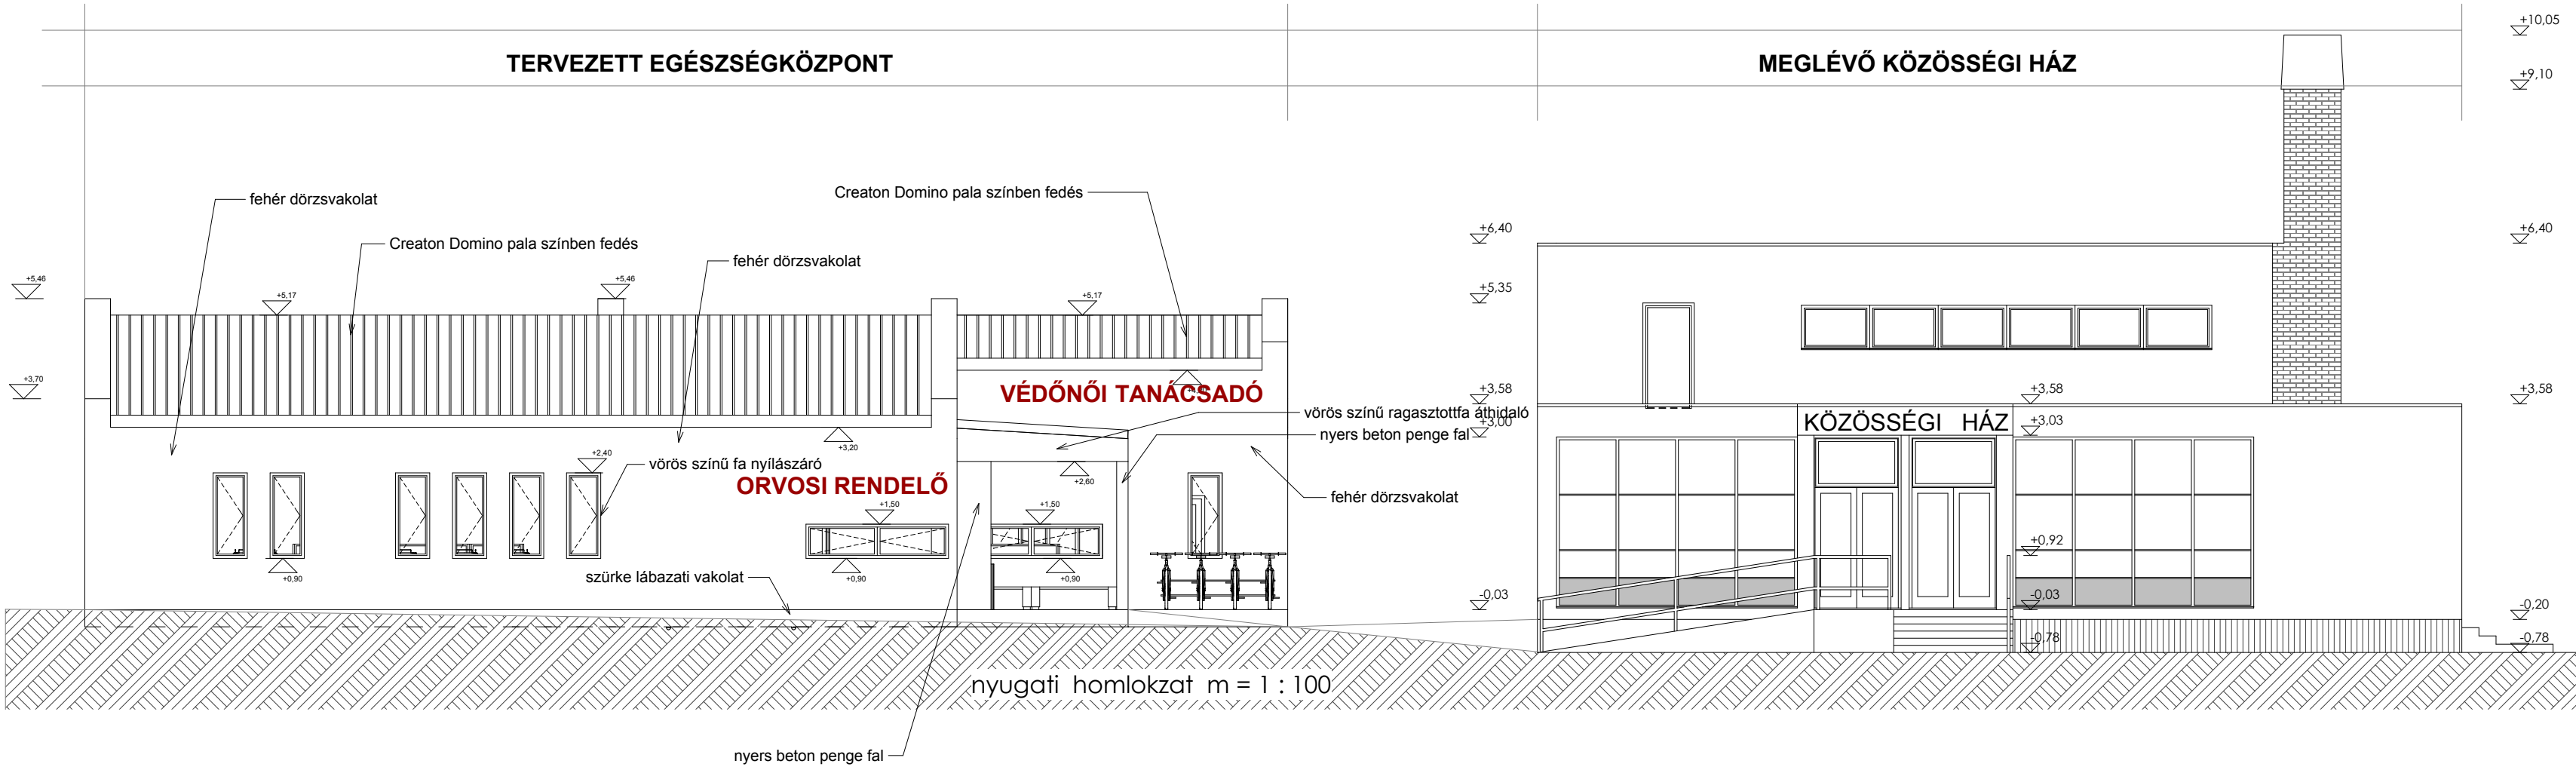

Tervező cég:	
HORITERV ÉPÍTÉSZMŰHELY KFT.	
Ügyvezető:	
Hornyák Attila	
Tel:	06-20-369-5161
Ímél:	info@horiterv.hu
Építész tervező:	
Hornyák Attila okleveles építésszáműmők E-19-0270	
Tervrajta:	Tervszám:
Engedélyezési terv	
Terv tárgya:	
Egészsgűkűzpont kialakítása	
Tervezési helyszín:	
Balatonfűzfű, 723/4. hrsz.	
Építetű:	
Balatonfűzfű Város Önkormányzata 8184 Balatonfűzfű, Nike kűrűt 1.	
Építetű aláírása:	
Rajz megnevezése:	
Homlokzatok	
Rajz láptűke:	
M=1:100	
Tervezés dátuma:	Rajzszám:
2016 február 16.	É-3

A terv törvény által biztosított szerzői jogvédelem alatt áll, amely a HORITERV ÉPÍTÉSZMŰHELY Kft. szellemi tulajdona.
Másolása, felhasználása csak előzetes hozzájárulás alapján lehetsűges.
Jelen építési engedélyezési terv alapján az építés nem végezhetű, kivitteli terv készítése kötelező!
A kivitteli terv elkészítésének elmulasztása esetén a tervezű mentesűl minden felelűssűg alűl.
A tervben szereplű műreteket kivitelezés elűtt le kell ellenűrizni, eltűrés esetén a tervezűt haladűktalanul értesíteni kell!