
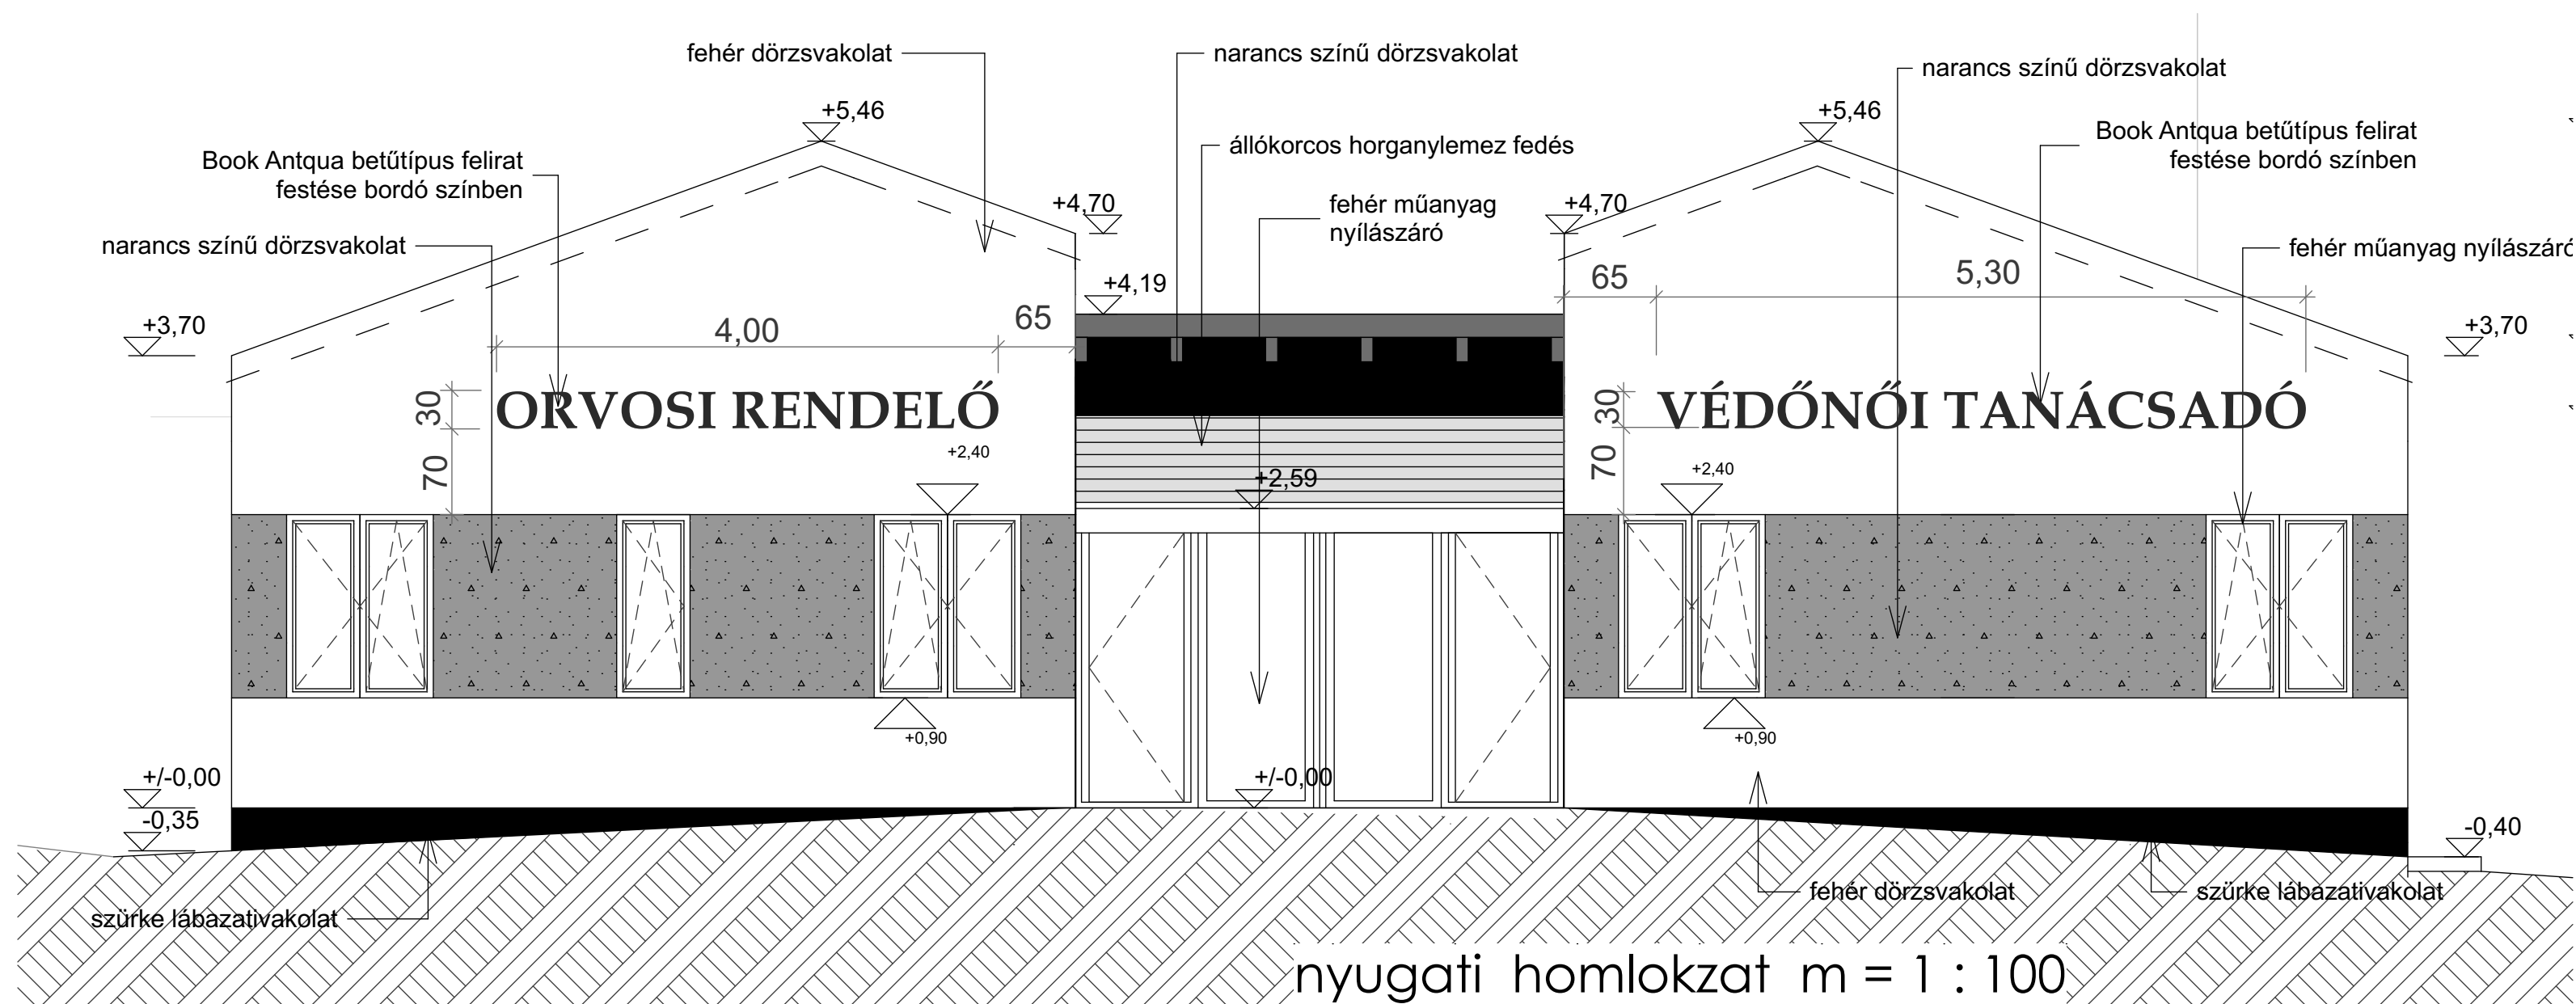


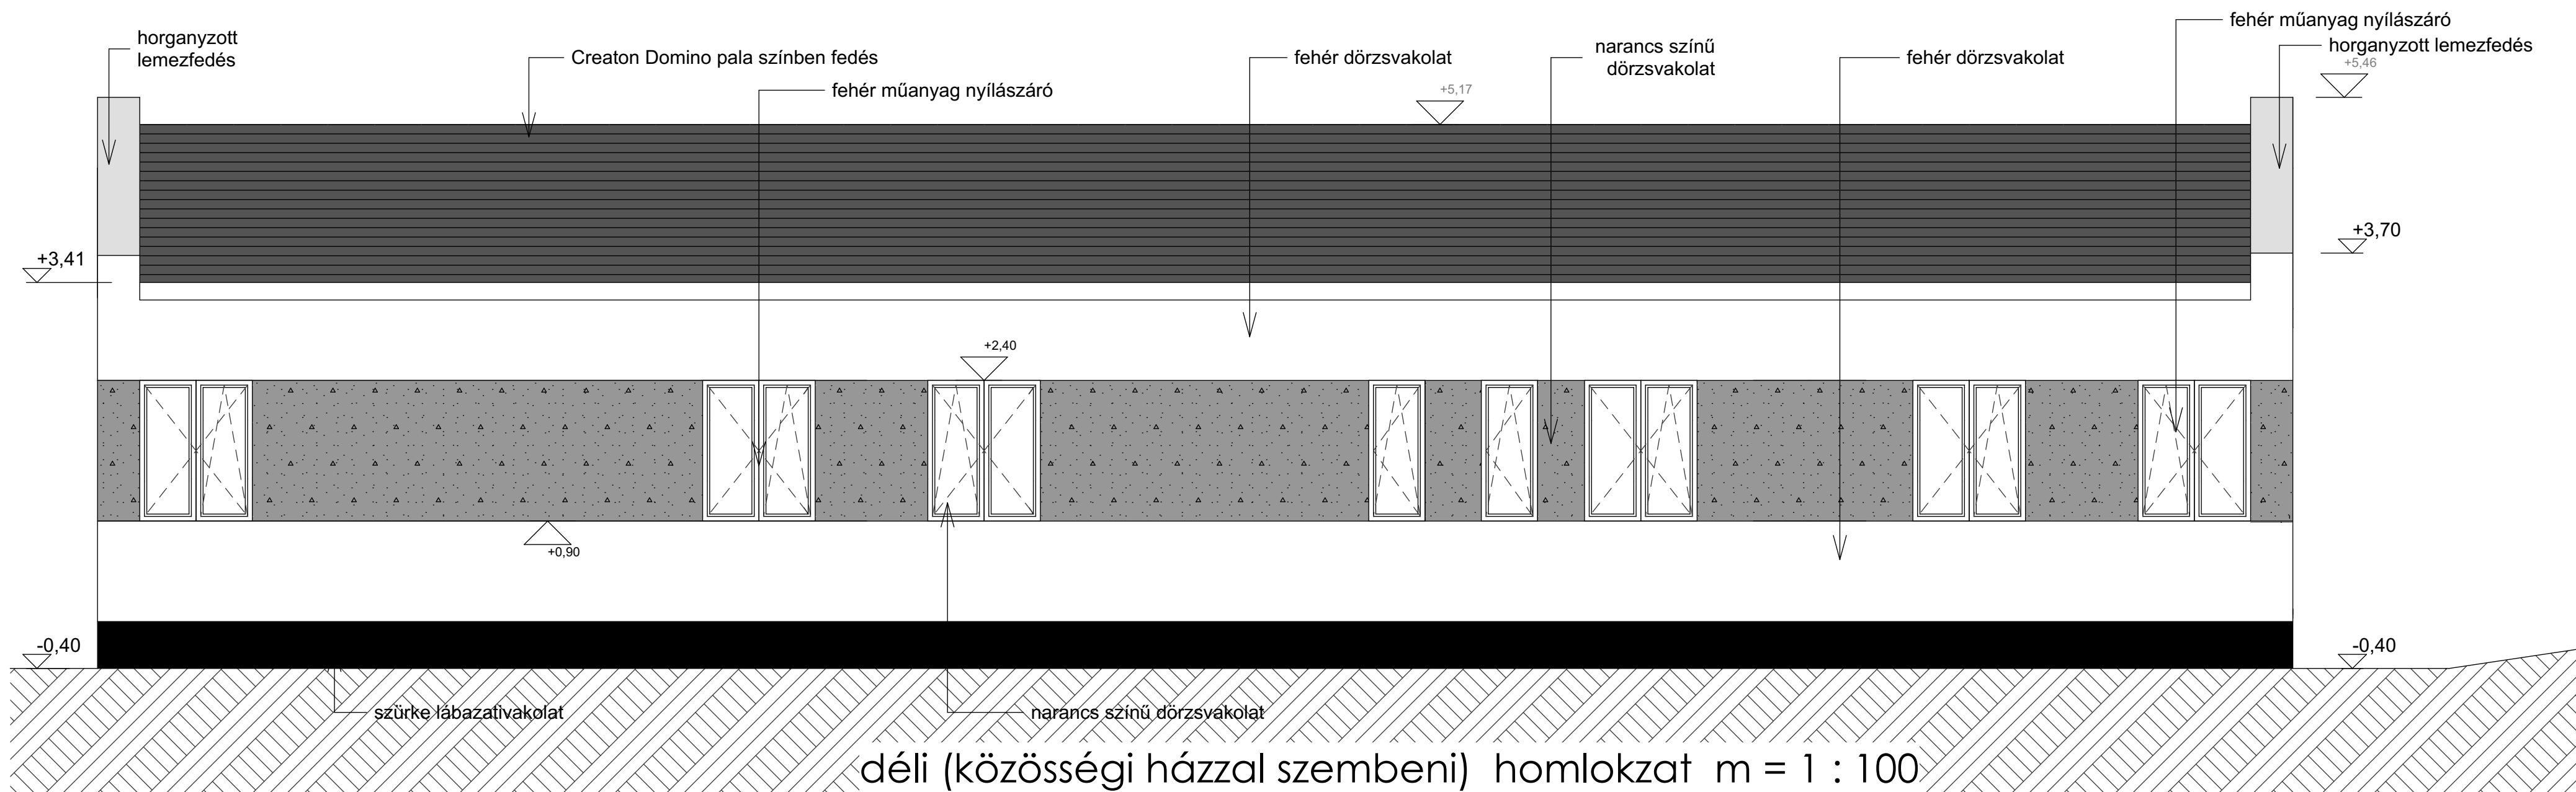

Tervező cég:		Terv tárgya:	
HORI & VIKI DESIGN KFT.		Egészségközpont kialakítása	
Ügyvezető:		Tervezési helyszín:	
Hornýák Attila		Balatonfűzfő, 723/4. hrsz.	
Tel: Imél:		Építető:	
06-20-369-5161 info@horiterv.hu		Balatonfűzfő Város Önkormányzata 8184 Balatonfűzfő, Nike körút 1.	
Építész tervező:		Építető aláírása:	
Hornýák Attila okleveles építészmérnök E-19-0270		Rajz megnevezése:	
Tervfajta:		Rajz léptéke:	
Kivitelezési terv		1:50	
Tervszám:		Rajzszám:	
Tervezés dátuma:		2018.10.28.	
K.03			