



Balatonfüzfő Város Önkormányzata Polgármester

8184 Balatonfüzfő, Nike körút 1. Telefon: 06/88 596-920 Fax: 06/88 596-901
e-mail: polgarmester@balatonfuzfo.hu

Iktatószám: bal/496-6/2021.
Előterjesztő: Szanyi Szilvia polgármester
Előkészítő: Fehér Beáta műszaki ügyintéző

ELŐTERJESZTÉS

A Képviselő-testület 2021. augusztus 17-i ülésére

Tárgy: emléktábla elhelyezése

Tisztelt Képviselő-testület!

A VÁCISZ Egyesület 2020 évében azzal a kéréssel fordult az Önkormányzathoz, hogy az általuk megtervezett 1,20 x 0,80 x 0,10 m méretű márvány emléktáblát (1.számú melléklet: emléktábla) a 71. számú főút és a Jókai utca kereszteződésében található kiemelt szegéllyel körülvett forgalomterelő sziget területén szeretné elhelyezni (2. számú melléklet: tábla kihelyezésének helyszíne (kérelem alapján)).

A márványtábla kérelemben benyújtott tervezett helye a Balatonfüzfő 360/3 hrsz.-ú és a Balatonfüzfő 225/4 hrsz.-ú Önkormányzati tulajdonú ingatlanokat érinti, mivel ez a terület az országos közút mellett helyezkedik el, továbbá a tábla tervezett kihelyezésének területén a közműterkép szerint ivóvíz gerinc nyomvonalja található, ezért a tárgyi tábla elhelyezésével kapcsolatban meg lett keresve a Magyar Közút Zrt. és a DRV is. A kérelemben felütemelt tervezett helyszínnel kapcsolatban kifogást nem emeltek.

2021. március 26. napján hozott 110/2021 (03.26.) számú képviselő-testületi határozat értelmében (5. számú melléklet: 110/2021 (03.26.) Kt. Határozat mellékleteivel együtt) az emléktábla kihelyezéséről az a határozat született, hogy a Balatonfüzfő 56-os áldozatok emléktérén legyen felállítva.

Ezt követően Balatonfüzfő VÁCISZ Közhasznú Egyesület részéről Kontics Ferencné elnök asszony 2021. 05. 05-én kelt levelükben (6. számú melléklet: kérelem) kéri az Önkormányzatot, hogy gondolja át döntését az emléktábla elhelyezésével kapcsolatban, hivatkozva arra a tényre, hogy sem a Magyar Közút Zrt., sem a DRV nem tiltotta meg az általuk megkért helyszínmre történő tábla kihelyezését. Továbbá felvállalják, a tábla kihelyezés területének gondozását, virágokkal való beültetését.

Előterjesztés mellékletei:


- 1.számú melléklet: emléktábla
- 2.számú melléklet: tábla kihelyezésének helyszíne (kérelem alapján)
- 3.számú melléklet: tulajdoni lapok
- 4.számú melléklet: térkép másolat
5. számú melléklet: 110/2021 (03.26.) Kt. Határozat mellékleteivel együtt
- 6.számú melléklet: kérelem

Fentiek alapján kérem a Tisztelt Képviselő-testületet az előterjesztés megtárgyalására és az alábbi határozati javaslatok egyikének jóváhagyására.

Balatonfüzfő, 2021. 08. 04.

Szanyi Szilvia
polgármester

BALATONFÜZFŐ
várossá válásának 20. évfordulójára

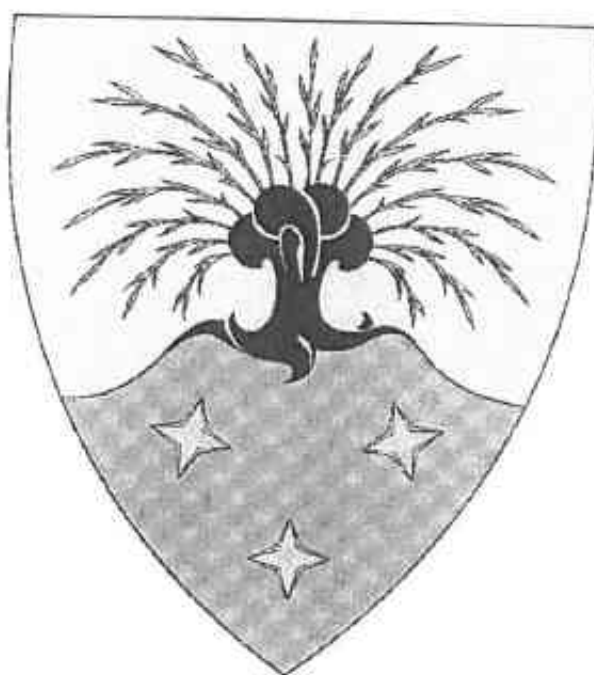

állította Balatonfüzfi VÁCISZ Egyesület 2020



2. vään mellekelt



HRSZ	JEL	Műv.ág	Min.oszt.	Terület(ha.m2)	Kat.jöv.
360/3	.	kivett		0.3279	0.00
		közterület			
ÖSSZESEN:				0.3279	0.00

Cím: .

Tulajdonosi adatok

Sorszám: 1 Bejegyző határozat: 40443/1997.06.13
 Tul.hányad: 1/1
 Szerz.jogcím: átadás
 Név: BALATONFÜZFŐ VÁROS ÖNKORMÁNYZATA
 Jogállás: tulajdonos
 Cím: 8184 BALATONFÜZFŐ, Nike körút 1

Jogok-tények jogosultjai

Sorszám: 1 Bejegyző határozat: 40443/1997.06.13

Jog-tény neve: Önálló szöveges bejegyzés

Szöveg: A 360/3 hrsz-ú ingatlan a 360/1 hrsz-ú ingatlan megosztásából alakult ki.

Sorszám: 2 Bejegyző határozat: 33456/2013.03.25

Jog-tény neve: Vezetékjog

Név: E.ON ÉSZAK-DUNÁNTÚLI ÁRAMHÁLÓZATI ZÁRTKÖRŰEN MŰKÖDŐ

RÉSZVÉNYTÁRSASÁG

Cím: 9027 GYÖR, Kandó Kálmán utca 11-13.

Szöveg: 0,4 kV-os vezeték és biztonsági övezete által érintett 5 m2 területre az

ügyiratban lévő 8/881/2012 számú változási vázrajz és területkimutatás szerint.;

Sorszám: 3 Bejegyző határozat: 37715/2013.05.30

Jog-tény neve: Önálló szöveges bejegyzés

Szöveg: A járási földhivatalok illetékességi területeinek kijelöléséről szóló

149/2012. (XII. 28.) VM rendelet alapján az ingatlan átcsatolva a Balatonfüredi

Járási Földhivaltól a(z) Veszprémi Járási Földhivatalhoz.

HRSZ	JEL	Műv.ág	Min.oszt.	Terület(ha.m2)	Kat.jöv.
------	-----	--------	-----------	----------------	----------

225/4

. kivett

0.2332

0.00

közterület

ÖSSZESEN:

0.2332

0.00

Cím: .

Tulajdonosi adatok

Sorszám: 1 Bejegyző határozat: 40443/1997.06.13

Tul.hányad: 1/1

Szerz.jogcím: átadás

Név: BALATONFÜZFŐ VÁROS ÖNKORMÁNYZATA

Jogállás: tulajdonos

Cím: 8184 BALATONFÜZFŐ, Nike körút 1

Jogok-tények jogosultjai

Sorszám: 1 Bejegyző határozat: 40443/1997.06.13

Jog-tény neve: Önálló szöveges bejegyzés

Szöveg: A 225/4 hrsz a 225/1 hrsz-ú ingatlan megosztásából alakult

ki.

Sorszám: 2 Bejegyző határozat: 33456/2013.03.25

Jog-tény neve: Vezetékjog

Név: E.ON ÉSZAK-DUNÁNTÚLI ÁRAMHÁLÓZATI ZÁRTKÖRŰEN MŰKÖDŐ

RÉSZVÉNYTÁRSASÁG

Cím: 9027 GYÖR, Kandó Kálmán utca 11-13.

Szöveg: 0,4 kV-os vezeték és biztonsági övezete által érintett 1209 m2 területre

az ügyiratban lévő 8/881/2012 számú változási vázrajz és területkimutatás

szerint.;

Sorszám: 3 Bejegyző határozat: 37715/2013.05.30

Jog-tény neve: Önálló szöveges bejegyzés

Szöveg: A járási földhivatalok illetékességi területeinek


kijelöléséről szóló

149/2012. (XII. 28.) VM rendelet alapján az ingatlan átcsatolva a

Balatonfüredi

Járási Földhivaltól a(z) Veszprémi Járási Földhivatalhoz.

1:500

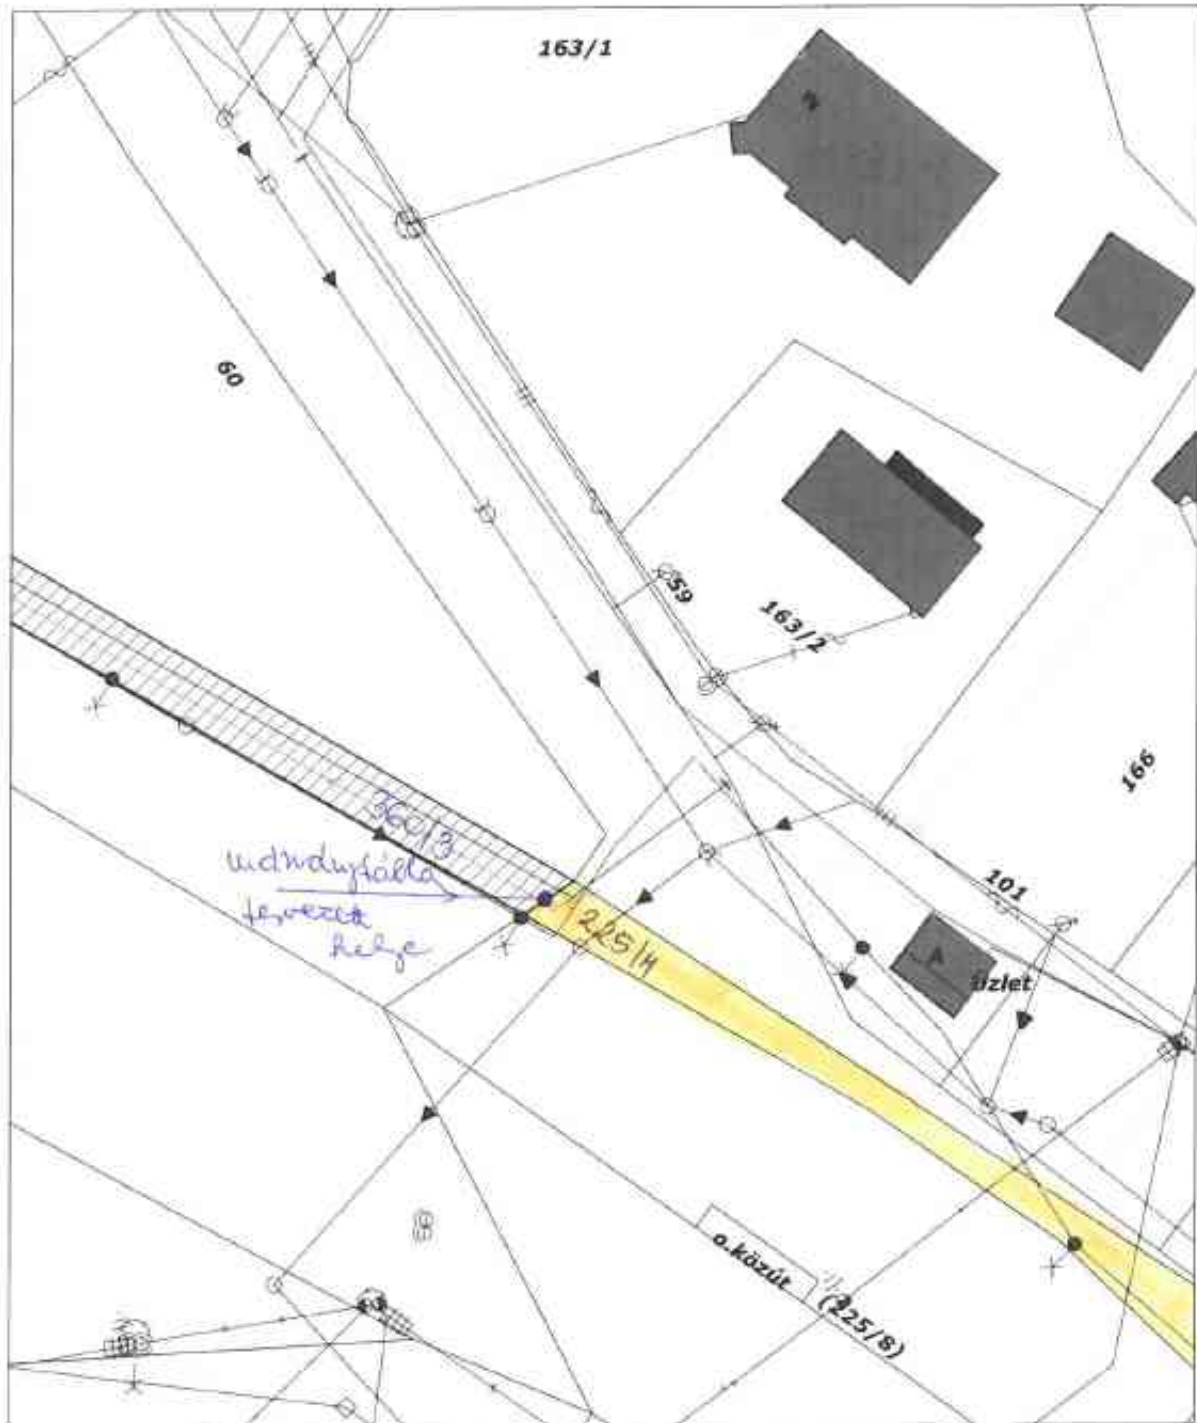



**Balatonfüzfői Közös Önkormányzati
Hivatal**

8184 Balatonfüzfő, Nike körút 1. Telefon: 06/88 596-910 Fax: 06/88
596-901

e-mail: jegyzo@balatonfuzfo.hu

K I V O N A T

Készült: Balatonfüzfő Város Önkormányzata Képviselő-testületének 2021. március. 26.
napján hozott 110/2021. (03.26.) számú képviselő-testületi határozatából.

110/2021. (03.26.) Kt. Határozat

Balatonfüzfő Város Önkormányzata Képviselő-testületének – a katasztrófavédelemről és a hozzá kapcsolódó egyes törvények módosításáról szóló 2011. évi CXXVIII. törvény 46. § (4) bekezdése szerinti – hatáskörében eljáró Balatonfüzfő Város Önkormányzat polgármestere a veszélyhelyzet kihirdetéséről és a veszélyhelyzeti intézkedések hatálybalépéséről szóló 27/2021. (I.29.) Korm. rendelettel kihirdetett veszélyhelyzetben a következő döntést hozom:

A VÁCISZ Egyesület kérelmének részben helyt adva, a Balatonfüzfő várossá nyilvánításának 20. évfordulójáról megemlékező emléktábla Balatonfüzfő, 56-os áldozatok emlékére történő felállításához, az emléktáblán Balatonfüzfő város címerének megjelenítéséhez hozzájárulok. Az emléktáblát megjelenítő dokumentum, valamint az emléktábla pontos helyét rögzítő helyszínrajz a határozat mellékletét képezi.

Határidő: azonnal


Felelős: Szanyi Szilvia polgármester

Balatonfüzfő, 2021. április 27.

A kivonat hitelül:


Harász Ipolya Lilla
titkársági ügyintéző

BALATONFÜZFŐ
várossá válásának 20. évfordulójára

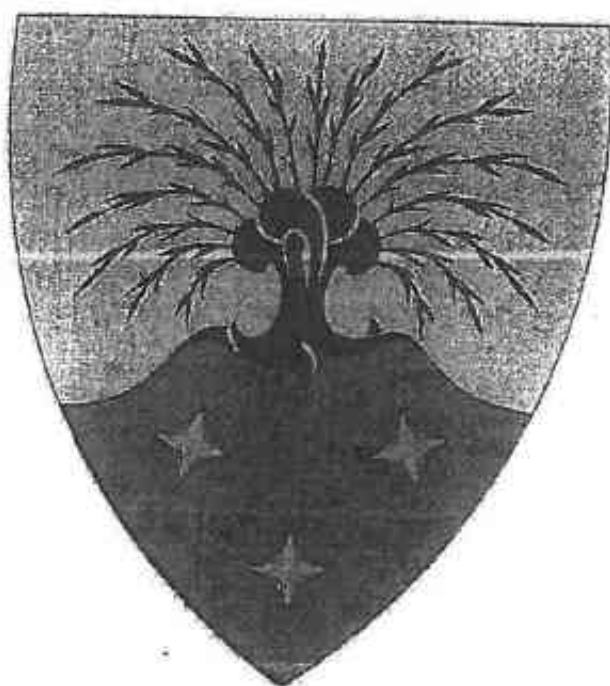


állította Balatonfüzfi VÁCISZ Egyesület 2020



— Mellékletek:

1:500

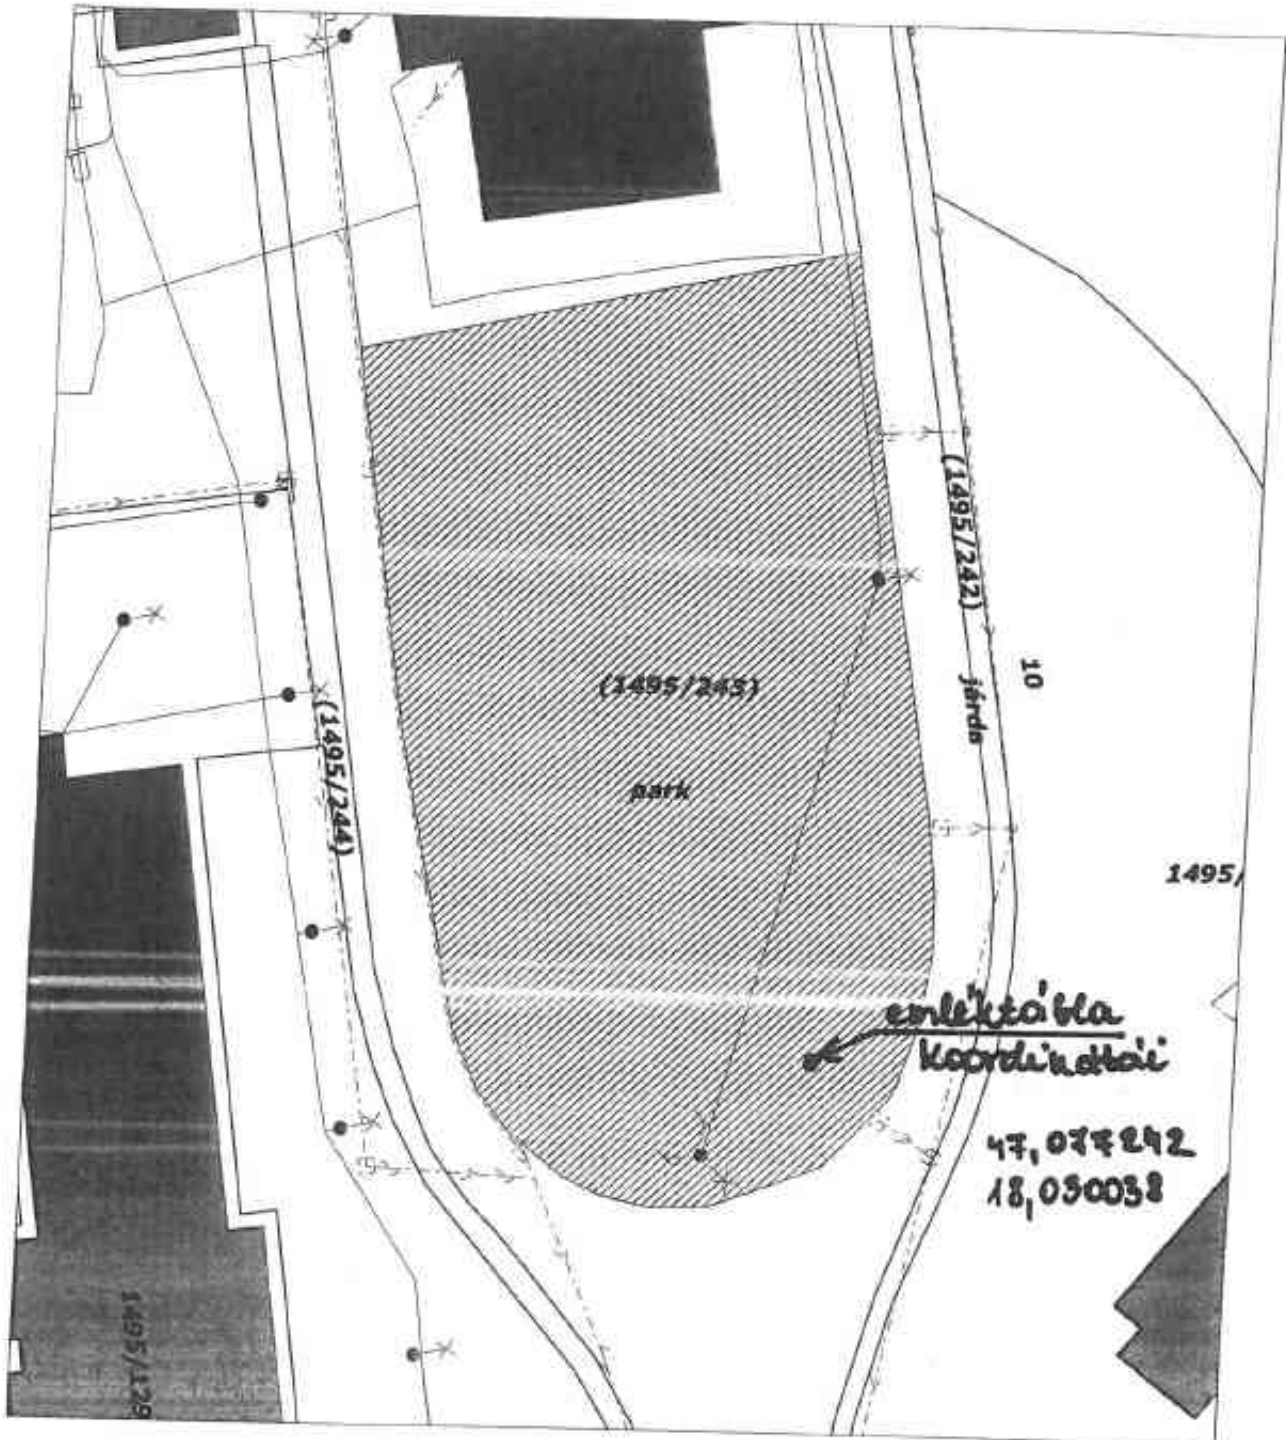



Emléktábla koordinátái:
47,077242
18,030038



2021. 05. 06.
bal/1053-4/2021

PH

Balatonfűzfő Város Önkormányzata Polgármester
8184 Balatonfűzfő
Nike krt. 1.

6. számú melléklet

Tárgy: válaszlevél a bal/496-5/2021

Tisztelt Polgármester Asszony!

Mellkelten megküldöm válaszleveletem az Ön 2021. április 28-i levelére, melyben ismerteti a 110/2021.(06.26.) Kt. határozatot.

Ismételten kérem, gondolja át döntését, hiszen sem a DRV, sem a Magyar Közút Zrt. nem tiltotta meg az emléktábla elhelyezését a kért területen.

Bízom a Tisztelt Testület kedvező döntésében.

Balatonfűzfő, 2020. május 05.

Mell. 1 db levél.


Kontics Ferencné
Egyesületi elnök

Értékeltem: J. B. S.
2021. 05. 06.

Balatonfűzfői Vállalkozások és Civil Szerveződések Közhasznú Egyesülete (VÁCSZ)

8184 Balatonfűzfő, Bugyogóforrás u. 2.

adószám: 19382058-1-19

www.balatoncsillagvizsgalo.hu

vacszfuzfo@gmail.com



Tisztelt Polgármester Asszony!

Megdöbbenéssel olvastam az ön levelét melyben ismerteti a testület döntését a hónapokkal ezelőtt beadott emléktábla kihelyezési kérelmünkkel kapcsolatban.

A Balatonfűzfői VÁCISZ Egyesület saját döntése alapján, munkaterve keretében, a tagok adományaiból készítette el, városunk 20. születésnapjára az emléktáblát, melynek méltó helyéül a frekvenciált, és az egyesület által gondozott 71-es út melletti zöldterületet jelölte meg.

Az önök döntése, egyesületünkkel való mindennemű egyeztetés mellőzésével, más helyre kívánják az emléktáblát kihelyezni.

Ezzel kapcsolatosan az alábbiakról tájékoztatom.

Az emléktáblát egyesületünk készítette, ezért az emléktáblát értelemszerűen mi kívánjuk kihelyezni.

Nem kértük a képviselőktől, hogy tegyenek javaslatot, vagy döntsék el, hova helyezzük el a táblát.

Az ön magyarázata erőltetett és érthetetlen. Fura az ember érzése, hiszen ön eredetileg ki akarta vágathatni ezt a bokrot. A közösség érdekében mi felvállaltuk ennek az ikonikus területnek a gondozását, rendben tartjuk, virágokkal beültettük. Vállalásunkat maradéktalanul teljesítettük, és teljesítjük, városunk rendezett zöldterületi pontjává tettük ezt a frekvenciált részt, melynek kicsit tágabb környezetét a FÜZIKE Virágbolt és a Balatonfűzfői Horgász Egyesület gondozza a VÁCISZ Egyesülettel közösen. Így Balatonfűzfő város arculatát turisztikai szempontból nagy mértéken javítja ez a terület, hiszen jelentős a gyalogos és az autós forgalom, sokan haladnak itt el a strand irányába, illetve a mellette található étteremhez is. Minden bizonnyal nem véletlenül helyezte el itt a BLTE is a hirdető tábláját.

Egyesületünknek a gyártelepi helyszínhez nincs semmilyen szakmai kötődése, ezért a magunk által finanszírozott emléktáblát azon a helyszínen kívánjuk elhelyezni, mely egyébként is a VÁCISZ munkájának eredménye. Ezen túlmenően egyáltalán nem tartjuk előremutatónak, ha egy emlékhelyen, amely már az Országzászló helye, a város ünnepei megemlékezéseinek helyszíne, egy helyi szervezet magát pozicionálja egy emléktábla elhelyezésével, az oda egyáltalán sem tartalmában, sem formájában nem illik.

Fentiek alapján tájékoztatom, hogy az önök által kitalált helyszínen nem kívánjuk a táblánkat elhelyezni, amennyiben hatósági ellenvetés és akadály nincs, kérem, hogy szíveskedjenek a beadványunkban eredetileg megjelölt helyszínre való kihelyezésről döntené. Remélem, hogy nem kell újabb hónapokat várni a kedvező döntésre.

Balatonfűzfő, 2021. május 05.

Kontics Ferencné
Egyesületi elnök