



Balatonfűzfő Város Önkormányzata
Polgármester

8184 Balatonfűzfő, Nike körút 1. Telefon: 06/88 596-920 Fax: 06/88 596-901
e-mail: polgarmester@balatonfuzfo.hu

Iktatószám: bal/3970-10/2021
Előterjesztő: Szanyi Szilvia polgármester
Előkészítő: Fehér Beáta műszaki ügyintéző
Ellenőrizte: Székely László települési főmérnök

ELŐTERJESZTÉS

A Képviselő-testület 2021. december 16-i ülésére

Tárgy: Balatonfűzfő, Felsővillasor utca forgalmi rendjének kialakítása

Tisztelt Képviselő-testület!

A 76/2021. (11.09.) TTKPB határozat értelmében a bal/3970-4/2021 iktatószámú előterjesztést levették a napirendi pontok közül azzal az indokkal, hogy a testületi tagok meg szeretnék tekinteni az előterjesztésben szereplő Felsővillasor utca forgalmi rendjét a helyszínen és újból kéri a rendőrség részvételét is. (1. számú melléklet: 76/2021. (11.09.) TTKPB határozat).

A 2021. november 17-én a megjelent bizottsági tagokkal és a rendőrség képviselőivel megtartottuk a bejárást (2. számú melléklet: feljegyzés és a jelenléti ív). Röviden összefoglalva, a bejárásról a következő döntésre jutottak a résztvevők:

A Völgy utca kétirányú marad, a Felsővillasor utca a Völgy utcától a Felsővillasor utca 1. irányába legyen egyirányú, a Felsővillasor 11. számú ingatlannal szemben lévő bekötőút kétirányú marad. A Felsővillasor utca teljes hosszban legyen levédve súlykorlátozó táblákkal. A Felsővillasor utca és a Felsővillasor 11. számú ingatlannal szemben lévő bekötőút kereszteződésében tegyünk ki egyik irányból jobbra kanyarodni tilos, másik irányból „ÁLLJ! Elsőbbségadás kötelező” táblát a biztonságos közlekedés érdekében. Az egyirányúsítás megfordításához szükséges tábla cserék történjenek meg.

A 88/2021. (11.18.) TTKPB határozat értelmében: „Balatonfűzfő Város Önkormányzatának Településfejlesztési, Településüzemeltetési, Környezetvédelmi és Pénzügyi Bizottsága úgy dönt, hogy a „Balatonfűzfő, Felsővillasor utca első szakaszának, forgalmi rendjének felülvizsgálata” című napirendet leveszi napirendjéről és december hónapban rendes ülés keretében tárgyalja. Felkéri a Hivatalt, hogy a jelen ülésen elhangzott javaslatok alapján készítse elő a határozati javaslatot.” (3. számú melléklet: 88/2021. (11.18.) TTKPB határozat).

A bizottsági ülés szósz szerinti jegyzőkönyve szerint, a súlykorlátozás mértékét (3,5 t vagy 7,5 t) a műszaki csoport megvizsgálta és **javasolja a 7,5 t súlykorlátozó tábla kihelyezését.**

Indoklás: több családi autó is meghaladja (kisbusz 7-8-9 személy szállítására alkalmas gépjármű) a 3,5 t összerhelést.

A helyszíni bejárásról elhangzottak és a fent megjelölt határozatok értelmében az alábbi forgalmi rend változás alakult ki:

- A 7,5 t súlykorlátozó tábla kihelyezése 71.sz. főút és a Felsővillasor kereszteződésébe a már meglévő „Forgalmi rend változás” kiegészítő tábla felé.
Így kialakul a következő sorrend fentről lefelé: 7,5 t súlykorlátozás és a „forgalmi rend változás” kiegészítő tábla.

- A **7,5 t súlykorlátozó tábla** kihelyezése **71.sz. főút és a Völgy utca kereszteződésébe** a már meglévő várakozni tilos, „Magyar Falu Program” egyedi tábla és a „Forgalmi rend változás” kiegészítő tábla oszlopára oly módon, hogy a pályázatról szóló egyedi táblát le kell szereli (Hivatalunkba beszállítani) és annak helyére kihelyezni a súlykorlátozó táblát.

Így kialakul a következő sorrend fentről lefelé: várakozni tilos, 7,5 t súlykorlátozás és a „forgalmi rend változás” kiegészítő tábla.

- A **7,5 t súlykorlátozó tábla áthelyezése** a Felsővillasor és a Fürdő utca kereszteződésében lévő oszlopról le kell szerelni a súlykorlátozó táblát illetve a „kivéve engedéllyel” kiegészítő táblát (4. számú melléklet 17. számú oszlopról) és a **71.sz. főút és a Fürdő utca kereszteződésébe** a már meglévő „egyirányú forgalmi út” tájékoztató tábla és a várakozni tilos tábla alá fel kell szerelni a súlykorlátozó táblát.

Így kialakul a következő sorrend fentről lefelé: „egyirányú forgalmi út” tájékoztató tábla, a várakozni tilos és 7,5 t súlykorlátozás

- A Felsővillasor 11. számú ingatlanl szemközti csomópontban a 71 sz. főút felől, érkezőknek ki kell rakni a **jobbra kanyarodni tilos** táblát új oszlopra.
- A Felsővillasor 11. számú ingatlanl szemközti csomópontban a Völgy utca felől érkezőknek ki kell rakni az **„ÁLLJ! Elsőbbségadás kötelező”** táblát új oszlopra, továbbá a táblánál a kötelező megállás helyét jelző burkolatjelet fel kell festeni.
- A Felsővillasor 11. számú ingatlanl szemközti csomópontban a jelenleg kint lévő **„egyirányú forgalmi út”, várakozni tilos** és a 30-as sebességkorlátozó táblákat le kell szerelni és a sebességkorlátozó tábla kivételével **át kell helyezni** a Felsővillasor és a Völgy utca kereszteződésében lévő **„behajtani tilos” egyirányú forgalmi út** jelzőtábla helyére. A leszerelt „behajtani tilos” táblát át kell helyezni a Felsővillasor 11. számú ingatlan előtti oszlopra. (Az 5. számú melléklet szerinti 5. és 6. számú oszlopok tábláinak kicserélése, a 30-as sebességkorlátozó tábla kivételével.)

Sebességkorlátozó tábla levételének indoklása: Az út keskenysége miatt nem lehet gyorsan haladni ezen az útszakaszon, továbbá a Felsővillasor további szakaszain sincs korlátozva a sebesség.

A forgalmi rend változás költséggel járó tételei:

- 2 db 7,5 t súlykorlátozó tábla (4 db bilincs)
- 2 db táblatartó oszlop
- 1 db jobbra kanyarodni tilos tábla (2 db bilincs)
- 1 db „ÁLLJ! Elsőbbségadás kötelező” tábla (2 db bilincs)
- „ÁLLJ! Elsőbbségadás kötelező” táblánál a kötelező megállás helyét jelző burkolatjel felfestése

Ezen költséget a Fűzfői Vagyonkezelő Kft. a „közutak, hidak, alagutak üzemeltetése és fenntartása” költséghelyről tudja biztosítani.

Előterjesztés mellékletei:

- 1. számú melléklet: 76/2021. (11.09.) TTKPB határozat
- 2. számú melléklet: feljegyzés és a jelenléti ív
- 3. számú melléklet: 88/2021. (11.18.) TTKPB határozat
- 4. számú melléklet: súlykorlátozó táblák kihelyezése
- 5. számú melléklet: egyirányúsítás visszaállítása

Fentiek alapján kérem a Tisztelt Képviselő-testületet az előterjesztés megtárgyalására és az alábbi határozati javaslat jóváhagyására.

Balatonfűzfő, 2021. december 9.


Szanyi Szilvia
polgármester



**Balatonfűzfő Város Önkormányzata Képviselő-testületének
.../2021. (...) képviselő-testületi határozata**

Balatonfűzfő Város Önkormányzatának Képviselő-testülete úgy dönt,

1. A Felsővillásor utca első szakaszának egyirányú forgalmát visszaállítja. Azaz Völgy utca irányából a Felsővillásor 11. számú ingatlannal szemközi bekötő út irányába fog haladni a forgalom.

A forgalmi irány változásával járó KRESZ táblák áthelyezése illetve az újonnan kihelyezendő táblák, továbbá burkolatjel festés alábbi módon valósulnak meg:

- A **7,5 t súlykorlátozó tábla** kihelyezése **71.sz. főút és a Felsővillásor kereszteződésébe** a már meglévő „Forgalmi rend változás” kiegészítő tábla felé.
Így kialakul a következő sorrend fentről lefelé: 7,5 t súlykorlátozás és a „forgalmi rend változás” kiegészítő tábla.
- A **7,5 t súlykorlátozó tábla** kihelyezése **71.sz. főút és a Völgy utca kereszteződésébe** a már meglévő várakozni tilos, „Magyar Falu Program” egyedi tábla és a „Forgalmi rend változás” kiegészítő tábla oszlopára oly módon, hogy a pályázatról szóló egyedi táblát le kell szereli (Hivatalunkba beszállítani) és annak helyére kihelyezni a súlykorlátozó táblát.
Így kialakul a következő sorrend fentről lefelé: várakozni tilos, 7,5 t súlykorlátozás és a „forgalmi rend változás” kiegészítő tábla.
- A **7,5 t súlykorlátozó tábla áthelyezése** a Felsővillásor és a Fürdő utca kereszteződésében lévő oszlopról le kell szerelni a súlykorlátozó táblát illetve a „kivéve engedéllyel” kiegészítő táblát (4. számú melléklet 17. számú oszlopról) és a **71.sz. főút és a Fürdő utca kereszteződésébe** a már meglévő „egyirányú forgalmi út” tájékoztató tábla és a várakozni tilos tábla alá fel kell szerelni a súlykorlátozó táblát.
Így kialakul a következő sorrend fentről lefelé: „egyirányú forgalmi út” tájékoztató tábla, a várakozni tilos és 7,5 t súlykorlátozás
- A Felsővillásor 11. számú ingatlannal szemközi csomópontban a 71 sz. főút felől, érkezőknek ki kell rakni a **jobbra kanyarodni tilos** táblát új oszlopokra.
- A Felsővillásor 11. számú ingatlannal szemközi csomópontban a Völgy utca felől érkezőknek ki kell rakni az **„ÁLLJ! Elsőbbségadás kötelező”** táblát új oszlopokra, továbbá a táblánál a kötelező megállás helyét jelző burkolatjelet fel kell festeni.
- A Felsővillásor 11. számú ingatlannal szemközi csomópontban a jelenleg kint lévő **„egyirányú forgalmi út”, várakozni tilos** és a 30-as sebességkorlátozó táblákat le kell szerelni és a sebességkorlátozó tábla kivételével **át kell helyezni** a Felsővillásor és a Völgy utca kereszteződésében lévő **„behajtani tilos” egyirányú forgalmi út** jelzőtábla helyére. A leszerelt „behajtani tilos” táblát át kell helyezni a Felsővillásor 11. számú ingatlan előtti oszlopokra. (Az 5. számú melléklet szerinti 5. és 6. számú oszlopok tábláinak kicserélése, a 30-as sebességkorlátozó tábla kivételével.)
Sebességkorlátozó tábla levételének indoklása: Az út keskenysége miatt nem lehet gyorsan haladni ezen az útszakaszon, továbbá a Felsővillásor további szakaszain sincs korlátozva a sebesség.

A forgalmi rend változás költségekkal járó tételeit (2 db 7,5 t súlykorlátozó tábla 4 db bilincsel, 2 db táblatartó oszlop, 1 db jobbra kanyarodni tilos tábla 2 db bilincsel, 1 db „ÁLLJ! Elsőbbségadás kötelező” tábla 2 db bilincsel, „Stop” vonal burkolat jel felfestése) a Fűzfői Vagyonkezelő Kft. a „közutak, hidak, alagutak üzemeltetése és fenntartása” költséghelyről biztosítja.

2. Felkéri a Fűzfői Vagyongkezelő Kft.-t, hogy a 1. pont értelmében a KRESZ táblák áthelyezéséről, illetve az új táblák megrendeléséről és azok kihelyezéséről továbbá az „ÁLLJ! Elsőbbségadás kötelező” táblánál a kötelező megállás helyét jelző burkolatjel felfestéséről gondoskodjon.
3. A változással érintett útszakaszon lévő ingatlantulajdonosok, a kommunális hulladékszállítást végző Szolgáltató és a helyi Tűzoltóság postai úton, valamint a település többi lakója a Balatonfűzfői Hírlapban és a Honlapon megjelentetett lakossági tájékoztatáson keresztül kapnak értesítést a forgalmi rend változásról.

Felelős: Szanyi Szilvia polgármester
Kálmán András Fűzfői Vagyongkezelő Kft. ügyvezetője

Határidő: 2022. március 22.

A. sz. melléklet

76/2021. (11.09.) TTKPB határozat

Balatonfűzfő Város Önkormányzatának Településfejlesztési, Településüzemeltetési, Környezetvédelmi és Pénzügyi Bizottsága úgy dönt, hogy

1. a „Balatonfűzfő, Felsővillasor utca első szakaszának, forgalmi rendjének felülvizsgálata” című előterjesztés tárgyalását leveszi napirendjéről,
2. az 1. pont szerinti útszakasz forgalmi rendjét a helyszínen, a rendőrség bevonásával megvizsgálja, melynek lefolytatásáig a jelenlegi forgalmi rend marad életben.

Felelős: Keil Norbert bizottsági elnök
Határidő: azonnal

3. A „Klímaparát közterületi fejlesztés Balatonfűzfőn” című BFT pályázat

Nóti Attila városfejlesztési referens: elmondta, lesz kiegészítése a napirendhez. Láthatta a bizottság, hogy csak egy térképet sikerült becsatolnia az előterjesztésbe, de tegnap este megérkeztek a tervek, úgyhogy akár ki is tudja vetíteni és felvázolni, hogy mire is pályáznak. Erről már korábban született egy döntés. Most arról kell dönteni, hogy így, hogy elkészültek a tervek és ismertek a költségek, mennyi az összköltség, mennyi az a támogatás, amit igényelnek, illetve mennyi a saját forrás, amit a Képviselő-testületnek biztosítani kell. Így, hogy a tervek elkészültek, pontosítaná a testületi határozatot, vagyis a határozati javaslatot, amiben a megvalósítás helyszíne található. Abból kikerül három darab helyrajzi szám az 1489/2, az 1493/1 és az 1493/5. Tehát, ennyiben majd pontosítani kell ezt a határozatot. A tervezési terület két területből tevődik össze. Itt a Bajcsy-Zsilinszky úttól indul a 71-es útig, illetve itt a körforgalom melletti terület. Korábban benne volt ez a terület is, tehát ezzel is számoltak, de mivel állami tulajdonú, ezért nem vették be a projektbe, mert nehéz lenne a tulajdonosi hozzájárulást ennyi idő alatt megkapni, megszerezni és nem kockáztatnák a pályázat nyertességét emiatt. Így tisztán önkormányzati területen történne a fejlesztés. A Bajcsy-Zsilinszky utcától indulnának el. Járdát, utat nem támogat a pályázat, de amit gondoltak egy murvás gyalogos ösvényt, azt igen. Ezt 2 és fél méter szélességben építenék ki. Emellett fasort telepítenének itt végig. Ezek a „T” betűk, ezek a tornaeszközöket jelentik, mert ilyen tornapálya kerülne kialakításra. Az „I” betűk pedig információs táblákat, illetve útbaigazító táblákat jelölnek. Egyébként ezekre a torna eszközökre kaptak termék bemutatót is. Tehát lenne egy gerenda pálya, gondolja, ezen egyensúlyozni lehet, akkor lenne egy rönkpálya, ami szintén egyensúlyozó, akkor terveztek egy fekvőtámasz állványt, és egy nyújtó sporteszközt valamint egy függeszkedőt. Tehát ez az 5 elem kerülne ide. Ez a tájékoztató tábla, az így nézne ki, Nem mondta, az elején, hogy a klíma változásra kell rástartolni, klíma adaptációs célokat kell teljesíteni a pályázatban. Meg is kérdezték a pályázat kiíróját és elmondták, hogy ki is küldik klíma szakértőnek ezeket a pályázatokat, és úgy fogja megszakérteni, hogy amik a pályázatban épített elemek, azok a klímaváltozás hatását erősítik, míg a növényesítés, a fásítás ezek meg mind a klímaváltozás mérséklését segítik elő, és ebből vannak egy egyenleget. Ha ez pozitív, akkor támogatják a pályázatot, ha nem, akkor nem. Ezek a kék pöttyök, őt. Ez a Fűzfői Séd, nem savas csatornának van írva, de ez a Fűzfői Séd. Van itt egy hid, egy kis kőhíd; az marad olyan. Egy kis tisztítás, takarítás, után használható, de használják a mai napig is, akik mennek dolgozni és mennek a buszváróig. Itt a járdába bele csatlakozik ez az ösvény, itt végig járdán tudnak menni egészen a buszváróig és a buszvárótól jönne a következő tervezési terület.



**Balatonfűzfő Közös Önkormányzati
Hivatal**

8184 Balatonfűzfő, Nike körút 1. Telefon: 06/88 596-910 Fax: 06/88 596-901
e-mail: feher.beata@balatonfuzfo.hu

Iktatószám: bal/3970-9/2021
Ügyintéző: Fehér Beáta

FELJEGYZÉS
(Hivatalos feljegyzés)

A feljegyzés készítésének

- időpontja: 2021. november 17.
- helye: Balatonfűzfő Közös Önkormányzati Hivatal
- mell.: Jelenléti ív

Tárgy: 2021. november 17-én 15 órától tartandó helyszíni egyeztetés Balatonfűzfő, Felsővillásor utca első szakaszának, forgalmi rendjének felülvizsgálata okán

Balatonfűzfő, Felsővillásor utca első szakaszának forgalmi rend felülvizsgálatával kapcsolatban a 2021. 11. 09-én tartott TTKPB ülésen a bizottsági tagok megszavazták jelen ügy levételét a napirendi pontok közül, azzal az indokkal, hogy a bizottság tagjai szeretnék a helyszínen megtekinteni a problémás útszakaszt, valamint a bejárásra ismételten legyen meghívva a rendőrség közlekedési osztályának képviselői.

2021. november 17-én 15 órai kezdettel elkezdtük a helyszín bejárását a képviselők helyszín megtekintését követően a bal/3970-4/2021 iktatószámú előterjesztés (1. számú melléklet) II. számú határozati javaslatban szereplő „**az előző években kialakított forgalmi irány visszaállítása**” (Előterjesztés mellékleteként becsatolt feljegyzés 3. számú melléklet: átnézeti rajz) forgalmi irányt találták a legkedvezőbbnek táblázást érintő kisebb változtatásokkal kiegészítve.

Az elfogadott forgalmi irány: a Völgy utca kétirányú, a Felsővillásor utca a Völgy utcától a Felsővillásor utca 11. irányában egyirányú, Felsővillásor 11. számú ingatlannal szemben lévő bekötőút kétirányú.

Ezen forgalmi rend kialakításához javasolt intézkedések: a Felsővillásor utca 11. számú ingatlan elé a Völgy utca irányából érkezők számára elsőbbségadás kötelező tábla kihelyezése, ezzel megóvva a 71 számú főút felől érkezőket, akik a rálátási háromszög hiányában nem látják be a kereszteződést. Felsővillásor 11. számú ingatlannal szemben lévő bekötőút és a 71. számú főút kereszteződésében a forgalmi rend változás tábla felé kihelyezni a jobbra kanyarodni tilos táblát, valamint az egyirányúsítás megváltozásának lekövetése a természetben is, azaz a szükséges KRESZ táblák áthelyezése. A Völgy utca és a 71. számú főút kereszteződésénél a tájékoztató jellegű egyedi tábla kihelyezését, ami felhívja a gépjárművezetők figyelmét, hogy az utca végében egy zsákutca, egy behajtani tilos utcák vannak. Az így kialakult forgalmi rend forgalomtechnikája a 2. számú mellékletben szemléltetve.

Továbbá a képviselők kérik a Felsővillásor utca teljes hosszában a 3,5 t súlykorlátozó táblák kihelyezését a 71. sz. főút kereszteződéseitől (3. számú melléklet).

Fehér Beáta
Fehér Beáta
műszaki ügyintéző

2. stamni mellekelt 2/2 ok

Balatonfűzfő, Felsővillazor utca első szakaszának (Felsővillazor u. 11. számú ingatlannál lévő bekötő úttól a Völgy utcai kereszteződésig) közlekedési felülvizsgálata.
2021. november 17. 15 óra

[illegible]

Alábbiakban a Felsővillasoros napirend tárgyalása a 11.18-i TTKPB ülésen:

1. Balatonfűzfő, Felsővillasor utca első szakaszának, forgalmi rendjének felülvizsgálata

Keil Norbert bizottsági elnök elmondta, hogy az előző időszakban megfordította a Képviselő-testület az utca használati egyirányúságát, a korábbi évekkel ellentétben a másik oldalról lehetett eddig behajtani, ennek oka lakossági kérések voltak. Nemrég pedig érkezett egy másik lakossági kérelem, amely szerint fordítsák vissza, ennek oka az volt, hogy három ingatlan abból az irányból egyáltalán nem tudja használni a beállóját csak nehéz behajtással, illetve visszatolatással tudná használni az ingatlannak a személygépjármű elhelyezését. Ezt a tegnapi napon az önkormányzat részéről a műszaki osztály képviselőjével, a rendőrséggel és a bizottság meghívott, résztvevő tagjaival megtekintették. Az ott megjelenteknek az észrevétele, illetve ami elhangzott, az volt, hogy visszafordíthatják az eredeti útírányt azzal a megkötéssel, hogy a Felsővillasor 11-es számú épülete előtti kereszteződéshez egy „ÁLLJ! Elsőbbségadás kötelező” tábla kerülne kihelyezésre. Ezzel a főnt közlekedő egyirányú forgalomnál a kicsit nehézkesen belátható kereszteződést levédénénk, a többi felsővillasori résznek az egyirányúsításával megegyező lenne a forgalom ezáltal, a jelen pillanatban is közlekedő szemetes autó - tudomásunk szerint - pontosan ment szembe a forgalommal eddig, mert így tudta megoldani azt, hogy végig menjen a Felsővillasoron, mivel a Felsővillasor ezzel az egy változtatással, ez az útszakasz része szembement az eddigi egyirányúsítással. Igaz, hogy egy-két utcán lehetett közlekedni, de ennek ellenére ez egy nagyobb gépjárművel elég nehézkes volt. Illetve innentől kezdve, ha visszaállítaná a bizottság, illetve a Képviselő-testület akkor a három ingatlan is biztonságosan, egyszerűen meg tudja közelíteni a saját ingatlanát. Az ott elhangzottak alapján ezt tudnám mondani, tehát a változatokból, amit kaptunk, ez a kettes: a Völgy utca mind a két irányból megközelíthető, a bekötőút a Felsővillasor 11-el szemben elég széles, szintén mind a két irányból és a Felsővillasornak az iránya az megegyezne a többi részével, az előtte lévő résszel is, és akkor egy irányba végig tud haladni akármelyik gépjármű a Felsővillasoron és, vagy a Völgy utcán jön le, vagy pedig a kis kereszteződésben és oda lenne kihelyezve egy „ÁLLJ! Elsőbbségadás kötelező” a 11-es ház elé. Azt is megtekintettük, hogy hova lehetne, illetve útburkolati jelek felfestéséről egyeztetettünk még, ami megkönnyítené az ott élőknek a közlekedését és a forgalmi változás táblák kihelyezéséről.

Szanyi Szilvia polgármester észrevétele, hogy a helyszínen egyeztetetteknek a 4-es számú határozati javaslat felel meg, amelyet ismertetett.

Keil Norbert bizottsági elnök a kettes számú határozati javaslatot támogatná azzal a kiegészítéssel, hogy foglalják bele a Völgy utca irányából a Felsővillasor utca 11. szám elé „ÁLLJ! Elsőbbségadás kötelező” tábla kihelyezésével, a határozati javaslat többi része megfelelő.

Soltész Attila jegyző javaslatot tett arra, hogy a határozat pontos szövegének letisztázására a bizottsági elnök rendeljen el szünetet, valamint további műszaki (tábla kihelyezése, meglévő táblák áthelyezése és útburkolati jelek felfestése) és pénzügyi kérdésekben (fedezet biztosítása a tartalékkeret terhére) kiegészítéseket javasolt.

Szanyi Szilvia polgármester kérdése, hogy ezek a költségek nem a Vagyonkezelő Kft-t terhelik?

Keil Norbert bizottsági elnök véleménye szerint ez faladat-ellátásban náluk van.

Gorza István bizottsági tag egy további kiegészítésként súlykorlátozó tábla kihelyezését javasolta.

Keil Norbert bizottsági elnök rövid egyeztetést követően a vitát lezárta és javasolta a napirendi pont levételét az ülés napirendjéről. A december elején tartandó bizottsági ülésre megkérte a Hivatalt, hogy úgy készítse el az előterjesztést, illetve hozzá a határozatot, ahogy a javaslatok most elhangzottak, tehát az „ÁLLJ! Elsőbbségadás kötelező” táblával, az útburkolati jelek felfestésével, a forgalomirány megváltoztatását jelző táblának a kihelyezésével kiegészítve, illetve a bizottság részéről felmerült a Felsővillasor összes bekötő útjára kihelyezni egy súlykorlátozó táblát, amit vizsgáljon meg a Hivatal, hogy 3,5 tonna és engedéllyel vagy pedig 7,5 tonna legyen.

Keil Norbert bizottsági elnök szavazásra bocsátotta ügyrendi javaslatát, miszerint az előterjesztést vegyék le a napirendről, a napirendi pontot a bizottság soron következő rendes ülésén tárgyalja újra. A javaslatot a bizottság 7 igen szavazattal, ellenszavazat és tartózkodó szavazat nélkül a következő határozatot hozta:


88/2021. (11. 18.) TTKPB határozat

Balatonfűzfő Város Önkormányzatának Településfejlesztési, Településüzemeltetési, Környezetvédelmi és Pénzügyi Bizottsága úgy dönt, hogy a „Balatonfűzfő, Felsővillasor utca első szakaszának, forgalmi rendjének felülvizsgálata” című napirendet leveszi napirendjéről és december hónapban rendes ülés keretében tárgyalja. Felkéri a Hivatalt, hogy a jelen ülésen elhangzott javaslatok alapján készítse elő a határozati javaslatot.

Felelős: Keil Norbert bizottsági elnök
Határidő: Azonnal

4. számú melléklet:
Súlykorlátozó táblák
hálójára

1:3000

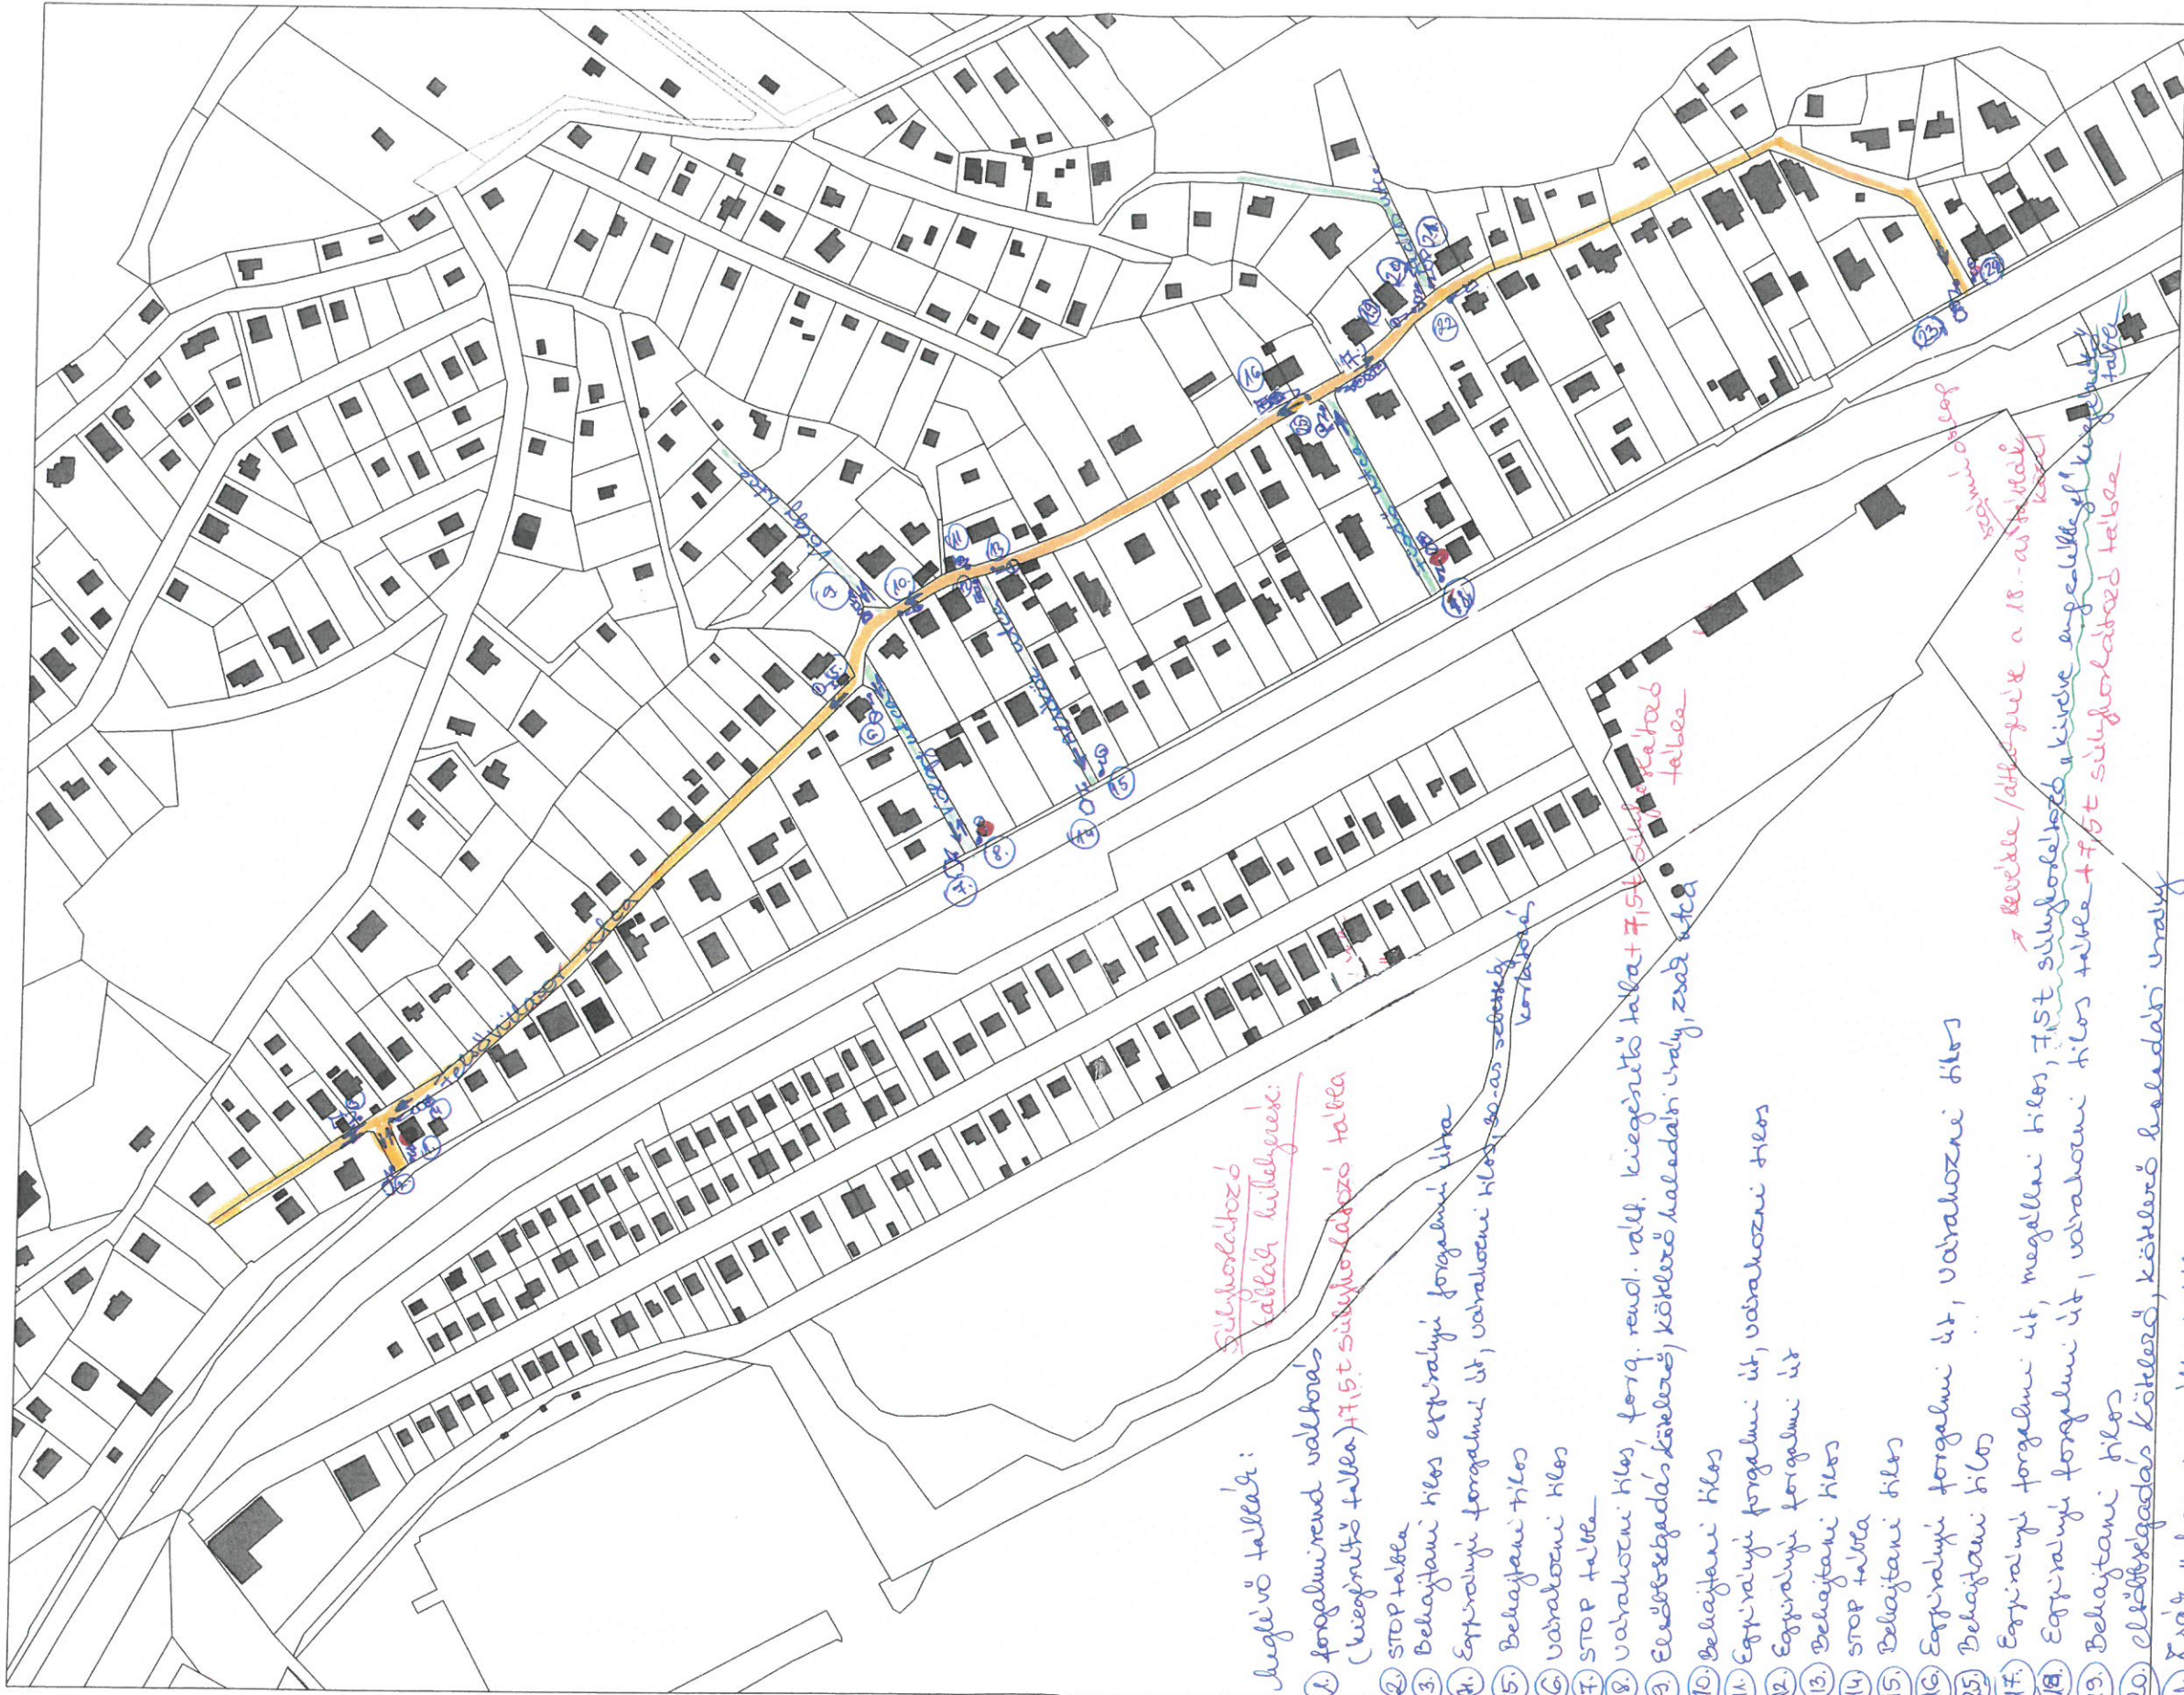

megfűtő tábla:

1. forgalmi rend változás
(kiegészítő tábla) + 7,5t súlykorlátozó tábla

2. STOP tábla

3. Behajtani tilos egyirányú forgalmú útra

4. Egyirányú forgalmú út, várakozni tilos

5. Behajtani tilos

6. Várakozni tilos

7. STOP tábla

8. Várakozni tilos, forg. rend. vált. kiegészítő tábla + 7,5t súlykorlátozó tábla, zöld útca

9. Előzetesjelzés kötelező, kötelező haladási irány, zöld útca

10. Behajtani tilos

11. Egyirányú forgalmú út, várakozni tilos

12. Egyirányú forgalmú út

13. Behajtani tilos

14. STOP tábla

15. Behajtani tilos

16. Egyirányú forgalmú út, várakozni tilos

17. Behajtani tilos

18. Egyirányú forgalmú út, megállni tilos, 7,5t súlykorlátozó tábla

19. Egyirányú forgalmú út, várakozni tilos tábla + 7,5t súlykorlátozó tábla

20. Behajtani tilos

21. Előzetesjelzés kötelező, kötelező haladási irány

22. X-útca, megállni tilos

23. Egyirányú útca

24. STOP tábla

25. Behajtani tilos

26. Behajtani tilos

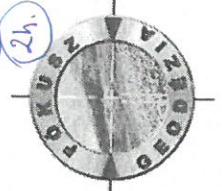

5. számú melléklet:
egyrányú utas vissafutása

1:2000



kegelenő tábla

idő szerinti, új tábla kihelyezése!

1. STOP tábla
2. forg. rend. változás kieg. tábla (7,5t súlykorlátozó tábla)
3. zárt utca
4. STOP tábla kihelyezése oszlappal, földalatti vasút feljártára
5. egyirányú forgalmi út, várakozási sáv, 30-as sebességkorlátozó, behajtási sáv
6. behajtási sáv → egyirányú forgalmi út, várakozási sáv
7. várakozási sáv
8. STOP tábla
9. várakozási sáv, forgalmi rend. változás kieg. tábla (7,5t súlykorlátozó tábla)
10. fokozott kanyarodási sáv

