



Balatonfüzfő Város Önkormányzata
Polgármester

8184 Balatonfüzfő, Nike körút 1. Telefon: 06/88 596-920 Fax: 06/88 596-901
e-mail: polgarmester@balatonfuzfo.hu

Ügyiratszám: bal/4115-6/2022
Előterjesztő: Szanyi Szilvia polgármester
Előkészítő: Fehér Beáta műszaki ügyintéző
Ellenőrizte: Székely László települési főmérnök

ELŐTERJESZTÉS

A Képviselő-testület 2022. június 23-i ülésére

Tárgy: Balatonfüzfő, Rákóczi Ferenc utca forgalmi rendjének felülvizsgálata

Tisztelt Képviselő-testület!

Tárgyi ügyel kapcsolatban lakossági kérelem (1. számú melléklet) érkezett Hivatalunkhoz 2022. 05. 10-én, melyben a Rákóczi Ferenc utcában (továbbiakban: Rákóczi utca) lakó ingatlan tulajdonosok kb. 1/3-a kéri a lakó- és pihenő övezet tábla kihelyezését, az utca egyirányúsítását, a kerékpárút elvezetését az eredetileg tervezet helyére, valamint forgalomcsillapítás végett fekvőrendőr kihelyezését.

A kérelemre indult esetleges forgalmi rend változás egyeztetésével kapcsolatban 2022.06.02-án helyszíni bejárás lett tartva. A forgalmi rend helyes kialakítása érdekében, továbbá szakmai véleményezés céljából meghívást kaptak:

- Papp Csongor r.alezredes Rendészeti Osztályvezető (Balatonalmádi Rendőrkapitányság)
- Szalai Sándor Okleveles építőmérnök, településmérnök, közlekedés építő, építés igazságügyi szakmérnök (egyéni vállalkozó)

Önkormányzat részéről:

- Szanyi Szilvia (polgármester)
- Lajkó Frigyes (alpolgármester)
- Gorza István (képviselő)
- Jánka Anikó (képviselő)
- Keil Norbert (képviselő)
- Kerekes-Bakró Csongor (képviselő)
- Szeli Dóra Réka (képviselő)
- Székely László (települési főmérnök)
- Fehér Beáta (műszaki ügyintéző)

A bejárásról megjelent, jelenléti ív (2. sz. melléklet) szerinti résztvevőkkel a lakosok kérelme megismertetésre került. A felvetett problémák orvoslására a szakértők és az Önkormányzat képviselőiben részt vevők az alábbi forgalmi rend változás kialakítását javasolják:

- a Rákóczi utca egyirányúsítása a 71. sz. főúttól a strand irányába.
- a tárgyi utcában közlekedő kerékpáros forgalom továbbra is két irányban haladhat, mivel ez az utca a Balatoni Bringakör kerékpáros útvonalának része.
- a Rákóczi utcával párhuzamos két utca (a Zrínyi Miklós és a Radnóti Miklós utcák) változatlanul maradnak, kétirányú forgalmat biztosítanak.
- a Zrínyi M. utcába keresztirányból becsatlakozó utcák (Széchenyi István, Bem József, Kinizsi Pál, Dobó István, Bercsényi Miklós és Kölcsey Ferenc) forgalomtechnikailag alá rendelődnének a Zrínyi utcának.

Az egyirányúsítás miatt kialakuló forgalmi rend változás okán a szükségessé váló táblák kihelyezése a következő képpen alakul (3. sz. melléklet: forgalomtechnikai átnézeti helyszínrajz, 4. sz. melléklet: látványterv):

- a 71. sz. főúton a Rákóczi utca útsatlakozása előtt mind két irányból az „egyéb veszély” veszélyt jelző, illetve „forgalmi rend változás” kiegészítő tábla kihelyezését javasolták a szakértők. A tábla kihelyezéséhez a Magyar Közút Nonprofit Zrt. engedélye szükséges. A bejárásról készült feljegyzés műszaki tartalmának összeállítása közben felmerült, hogy nem feltétlen indokolt ezen táblák kihelyezése, mivel a 71. számú főútról lekanyarodók részére nincs akadályozó tényező a folyamatos közlekedésben.
- a 71. sz. főút és Rákóczi utca kereszteződésébe a Rákóczi utca menetirány szerinti jobb oldalán elhelyezkedő helységnév jelző tábla oszlopára a 40 km/óra sebességkorlátozó tábla alá kihelyezésre kerül az „egyirányú forgalmú út” tájékoztató tábla, illetve a „kivéve kerékpáros ↑↓” kiegészítő tábla.
- az egyirányúsítás végett a 71. sz. főút és Rákóczi utca kereszteződésébe az elsőbbségadás kötelező tábla okafogyottá válik, így azt oszlopával együtt el kell távolítani.
- a Rákóczi utcát keresztező Kinizsi Pál utcában mind két oldalról az „ÁLLJ! Elsőbbségadás kötelező” tábla, „kötelező haladási irány” utasítást adó jelzőtábla, „kerékpárosok” veszélyt jelző tábla és a közúti közlekedés szabályairól 1/1975. (II. 5.) KPM–BM együttes rendelet 95/c ábrája szerinti (jobbra-balra nyilak) kiegészítő tábla (amely azt jelzi, hogy az úton olyan kereszteződés van, ahol fokozottan számítani kell kerékpárosok keresztirányú közlekedésére) kerül kihelyezésre, új oszlopok telepítése szükséges.
- a Rákóczi utca és a Kinizsi Pál utca kereszteződésében a Rákóczi utcába a Kinizsi Pál utcából kikanyarodók részére megismételni egyik oldalon az „egyirányú forgalmú út és kivéve kerékpáros ↑↓” jelző illetve kiegészítő táblákat, másik oldalról az egy irányból „behajtani tilos és kivéve kerékpáros” jelző illetve kiegészítő táblákat a már kint lévő „Balatoni bringakör” tájékoztató táblák oszlopaira.

- Rákóczi utca és Kazinczy Ferenc utca csomópontjában, a Rákóczi utcában a már meglévő „Balatoni bringakör” tájékoztató tábla alá az egy irányból „behajtani tilos” tiltó táblát és a „kivéve kerékpáros” kiegészítő táblát kell kihelyezni.
- Rákóczi utcában a vasúti átjáró után a Kazinczy Ferenc utca kereszteződése előtt „kötelező haladási irány” tábla kihelyezése új oszlopra.
- Kazinczy Ferenc utcában a Rákóczi Ferenc irányában haladva a Zrínyi Miklós utca kereszteződését követően „zsákutca kerékpáros továbbhaladási lehetőséggel” tájékoztató tábla kihelyezése, valamint a Rákóczi Ferenc utca kereszteződését megelőzően „ÁLLJ! Elsőbbségadás kötelező” tábla, „jobbra bekanyarodni tilos” tiltó tábla, a „kerékpárosok” veszélyt jelző tábla és a közúti közlekedés szabályairól 1/1975. (II. 5.) KPM–BM együttes rendelet 95/c ábrája szerinti (jobbra-balra nyilak) kiegészítő tábla. Mind a két kereszteződésben új oszlopokra telepítendőek a táblák.
- az egyirányúsítást követően a Zrínyi Miklós utca „kimenő forgalma” (strandtól a 71. sz. főút irányába) meg fog növekedni, ezért javasolt, hogy a Zrínyi utcába becsatlakozó (Széchenyi István, Bem József, Kinizsi Pál, Dobó István és Bercsényi Miklós) utcákat „ÁLLJ! Elsőbbségadás kötelező” táblával alárendelni a Zrínyi utcának.
A Kölcsey Ferenc utcánál jelenleg egy „elsőbbségadás kötelező” tábla van kihelyezve, melyet ajánlott lecserélni „ÁLLJ! Elsőbbségadás kötelező” táblára.
Az újonnan kihelyezett „STOP” táblák kihelyezéséhez új oszlopok telepítése szükséges.

megnevezés	menyiség (db)	egységár (Ft)	összesen (Ft) (nettó)	összesen (Ft) (bruttó)
"Stop" tábla	11	11 395	125 345	159 188
Tájékoztató tábla (600x600)	3	13 540	40 620	51 587
Utasítást adó ill. tiltó tábla (600-as)	6	10 250	61 500	78 105
Veszélyt jelző tábla (600-as)	3	5 630	16 890	21 450
Kiegészítő tábla (175x300)	3	2 955	8 865	11 259
Kiegészítő tábla (350x350)	4	4 675	18 700	23 749
Horganyzott oszlop (89x3500)	14	20 190	282 660	358 978
Tábla rögzítő bilincs	53	830	43 990	55 867
			598 570	760 184

A forgalmi rend változással járó táblák anyag költségei (2022.06.07. napi anyagárakkal számolva) **bruttó 760.184 Ft** (amennyiben a 71. számú főúton is táblázunk: 843.966 Ft). **Ezen költség az önkormányzat 2022 évi költségvetésében a beruházás, tárgyi eszközbeszerzés rovat (K 64) terhére kerül kifizetésre.**

A táblák kihelyezéséről a Fűzfői Vagyongkezelő Kft. gondoskodik, amennyiben a képviselő-testület jóváhagyja a forgalmi rend változást, továbbá az utcában lévő ingatlan tulajdonosok többsége aláírja a melléklet nyilatkozatot (5. számú melléklet).

A kérelemben szereplő többi forgalomtechnikai változtatás (lakó- és pihenő övezet tábla kihelyezése, a kerékpárút áttétele, valamint fekvőrendőr kihelyezése) nem javasolt, mert:

- a lakó-pihenő övezet táblák kihelyezése sok szankcióval járna: max. 20 km/h sebesség korlátozás a kitáblázott területen, nem lehetséges átmenő forgalom (strand ellehetetlenítése), egyenrangú útkeresztezések, 3,5 t súlykorlátozás.
Ezen feltételek napi szinten korlátoznák a közlekedést, továbbá a Nyári illetve a Fáy András utcában a jelenleg folyó építési munkák miatt nem korlátozható a 71. számú főútról bekötő utcák.
- a kerékpárosok kitiltása a Rákóczi utcáról nem lehetséges, mivel ez a kerékpáros útvonal a Balatoni Bringakör részét képezi.
A Balatoni Bringakör fejlesztéséért felelős koordinátor (Vámos Csaba, NIF Zrt.) 2022. jún. 3. napján azt a tájékoztatást adta a kijelölt új kerékpárút nyomvonalával (Nyárfá utca, Nyárfá sor) kapcsolatban, hogy a kerékpárút építési tervének elkészítése céljából, a tervező kiválasztására irányuló közbeszerzési eljárás folyamatban van. A nyertes tervező kiválasztását követően indul el a tervek elkészítése, engedélyeztetése.
Az engedélyes tervek birtokában a kivitelező közbeszerzési eljárását is meg tudják indítani, a nyertes kivitelező kihirdetését követően indulhatnak el az építési munkák (előre láthatólag leghamarabb 2024. őszén).
- a fekvőrendőr kihelyezésével kapcsolatban az a gyakori tapasztalat, hogy a fekvőrendőr kihelyezését kérők a létesítést követően, azzal a problémával találják szemben magukat, hogy az utca forgalma csak a fekvőrendőr közvetlen közelében csökken, továbbá az állandó lassítások illetve gyorsítások „zaja”, valamint a fekvőrendőrön áthaladó autók „döccenése” zavaróbb tényező, mint az amikor egyenletes sebességgel haladtak végig a gépjárművek az utcában. (Pár hónap elteltével gyakran kéri a lakók a fekvőrendőr eltávolítását.)

Előterjesztés mellékletei:

- 1. számú melléklet: kérelem
- 2. számú melléklet: bejárás jelenléti ívének másolata
- 3. számú melléklet: forgalomtechnikai átnézeti helyszínrajz
- 4. számú melléklet: látványterv (ÉK és DNY irányból)
- 5. számú melléklet: nyilatkozat

Fentiek alapján kérem a Tisztelt Képviselő-testületet az előterjesztés megtárgyalására és az alábbi határozati javaslat jóváhagyására.

Balatonfűzfő, 2022. június 9.


Szanyi Szilvia
polgármester



Határozati javaslat:

I.

**Balatonfüzfő Város Önkormányzata Képviselő-testületének
.../2022. (...) képviselő-testületi határozata**

Balatonfüzfő Város Önkormányzatának Képviselő-testülete úgy dönt, hogy a Balatonfüzfő, Rákóczi Ferenc utca jelenlegi forgalmi rendjét megtartja.

Felelős: Szanyi Szilvia polgármester

Határidő: 2022. június 23.

II.

**Balatonfüzfő Város Önkormányzata Képviselő-testületének
.../2022. (...) képviselő-testületi határozata**

Balatonfüzfő Város Önkormányzatának Képviselő-testülete úgy dönt, hogy:

1. a Rákóczi Ferenc utca egyirányúsításával új forgalmi rendet alakít ki, amennyiben az utcában lévő ingatlan tulajdonosok többsége újonnan hozzájárul, vagy továbbra is fenntartja ez irányú kérelmét. Az egyirányú gépjármű forgalom a 71. számú főúttól a strand irányába halad, a kerékpáros forgalom továbbra is két irányban haladhat.
A forgalmi rend változással járó táblák anyag költségei (2022.06.07. napi anyagárakkal számolva) **bruttó 760.184 Ft.** Ezen költség az önkormányzat 2022 évi költségvetésében a beruházás, tárgyi eszközbeszerzés rovat (K 64) terhére kerül kifizetésre.
2. felkéri a kérelmezőt, hogy a műszaki csoport által összeállított, a forgalmi rend változásra irányuló, jelen előterjesztés mellékletét képező nyilatkozatot az utcában lévő ingatlanok vonatkozásában az ingatlan tulajdonosi képviselőjével (lakóegységenként 1 fő tulajdonos) aláírtat, és az Önkormányzat műszaki csoportjához visszajuttat.
3. felkéri a Fűzfői Vagyonkezelő Kft.-t, hogy a KRESZ táblák megrendelésről, és kihelyezéséről gondoskodjon az alábbiak szerint:
 - a 71. sz. főút és Rákóczi utca kereszteződésébe a **Rákóczi utca** menetirány szerinti jobb oldalán elhelyezkedő helységnév jelző tábla oszlopára a 40 km/óra sebességkorlátozó tábla alá kihelyezésre kerül az „**egyirányú forgalmú út**” tájékoztató tábla, illetve a „**kivéve kerékpáros ↑↓**” kiegészítő tábla.
 - az egyirányúsítás végett a 71. sz. főút és Rákóczi utca kereszteződésébe az elsőbbségadás kötelező tábla okafogyottá válik, így azt oszlopával együtt el kell távolítani.
 - a Rákóczi utcát keresztező **Kinizsi Pál** utcában mind két oldalról az „**ÁLLJ! Elsőbbségadás kötelező**” tábla, „**kötelező haladási irány**” utasítást adó jelzőtábla,

„kerékpárosok” veszélyt jelző tábla és a közúti közlekedés szabályairól 1/1975. (II. 5.) KPM–BM együttes rendelet 95/c ábrája szerinti (jobbra-balra nyilak) **kiegészítő tábla** (amely azt jelzi, hogy az úton olyan kereszteződés van, ahol fokozottan számítani kell kerékpárosok keresztirányú közlekedésére) kerül kihelyezésre, új oszlopok telepítése szükséges.

- a Rákóczi utca és a Kinizsi Pál utca kereszteződésében a **Rákóczi utcába** a Kinizsi Pál utcából kikanyarodók részére megismételni egyik oldalon az „**egyirányú forgalmú út és kivéve kerékpáros**↑↓” jelző illetve kiegészítő táblákat, másik oldalról az egy irányból „**behajtani tilos és kivéve kerékpáros**” jelző illetve kiegészítő táblákat a már kint lévő „Balatoni bringakör” tájékoztató táblák oszlopaira.
- Rákóczi utca és Kazinczy Ferenc utca csomópontjában, a **Rákóczi utcában** a már meglévő „Balatoni bringakör” tájékoztató tábla alá az egy irányból „**behajtani tilos**” tiltó táblát és a „**kivéve kerékpáros**” kiegészítő táblát kell kihelyezni.
- **Rákóczi utcában** a vasúti átjáró után a Kazinczy Ferenc utca kereszteződése előtt „**kötelező haladási irány**” tábla kihelyezése új oszlopokra.
- **Kazinczy Ferenc utcában** a Rákóczi Ferenc irányában haladva a Zrínyi Miklós utca kereszteződését követően „zsákutca kerékpáros továbbhaladási lehetőséggel” tájékoztató tábla kihelyezése, valamint a Rákóczi Ferenc utca kereszteződését megelőzően „ÁLLJ! Elsőbbségadás kötelező” tábla, „**jobbra bekanyarodni tilos**” tiltó tábla, a „**kerékpárosok**” veszélyt jelző tábla és a közúti közlekedés szabályairól 1/1975. (II. 5.) KPM–BM együttes rendelet 95/c ábrája szerinti (jobbra-balra nyilak) **kiegészítő tábla**. Mind a két kereszteződésben új oszlopokra telepítendőek a táblák.
- az egyirányúsítást követően a Zrínyi Miklós utca „kimenő forgalma” (strandtól a 71. sz. főút irányába) meg fog növekedni, ezért javasolt, hogy a Zrínyi utcába becsatlakozó (**Széchenyi István, Bem József, Kinizsi Pál, Dobó István és Bercsényi Miklós**) utcákat „**ÁLLJ! Elsőbbségadás kötelező**” táblával alárendelni a Zrínyi utcának. A **Kölcsey Ferenc** utcánál jelenleg egy „elsőbbségadás kötelező” tábla van kihelyezve, melyet ajánlott lecserélni „**ÁLLJ! Elsőbbségadás kötelező**” táblára. Az újonnan kihelyezett „STOP” táblák kihelyezéséhez új oszlopok telepítése szükséges.

4. A változással érintett útszakaszon lévő ingatlantulajdonosok és a kommunális hulladékszállítást végző Szolgáltató postai úton, a Balatonalmádi Rendőrkapitányság (Papp Csongor r. alezredes Rendészeti Osztályvezető) és a helyi Tűzoltóság (Vas Gábor tű.alezredes) elektronikus levélben illetve Hivatali Kapun, valamint a település többi lakója a Balatonfüzfüi Hírlapban és a Honlapon megjelentetett lakossági tájékoztatáson keresztül kapnak értesítést a forgalmi rend változásról.

Felelős: Szanyi Szilvia polgármester
Kálmán András Fűzfői Vagyongkezelő Kft. ügyvezető

Határidő: 1. pont vonatkozásában: 2022.06.23.
2. pont vonatkozásában: 2022.07.04.
3. pont vonatkozásában:
- a feladat átadás a Vagyongkezelő részére a 2. pontban szereplő nyilatkozat beérkezését követő 2 héten belül
- a kitáblázás elvégzésének időpontja a Vagyongkezelő részére történő feladatátadást követő 1 hónapon belül
4. pont vonatkozásában: a 2. pontban szereplő nyilatkozat beérkezését követő 2 héten belül

III.
Balatonfüzfő Város Önkormányzata Képviselő-testületének
.../2022. (...) képviselő-testületi határozata

Balatonfüzfő Város Önkormányzatának Képviselő-testülete úgy dönt, hogy:

1. a Rákóczi Ferenc utca egyirányúsításával új forgalmi rendet alakít ki, amennyiben az utcában lévő ingatlan tulajdonosok többsége újonnan hozzájárul, vagy továbbra is fenntartja ez irányú kérelmét. Az egyirányú gépjármű forgalom a 71. számú főúttól a strand irányába halad, a kerékpáros forgalom továbbra is két irányban haladhat.
A forgalmi rend változással járó táblák anyag költségei (2022.06.07. napi anyagárakkal számolva) **bruttó 843.966 Ft. Ezen költség az önkormányzat 2022 évi költségvetésében a beruházás, tárgyi eszközbeszerzés rovat (K 64) terhére kerül kifizetésre.**
2. Felkéri a kérelmezőt, hogy a műszaki csoport által összeállított, a forgalmi rend változásra irányuló, jelen előterjesztés mellékletét képező nyilatkozatot az utcában lévő ingatlanok vonatkozásában az ingatlan tulajdonosi képviselőjével (lakóegységenként 1 fő tulajdonos) aláírtat, és az Önkormányzat műszaki csoportjához visszajuttatja.
3. felkéri a polgármestert, hogy tájékoztassa a Magyar Közút Nonprofit Zrt. –t az új forgalmi rend változásról és kérjen hozzájárulást az „egyéb veszély” veszélyt jelző illetve „forgalmi rend változás” kiegészítő táblák kihelyezéséhez a 71. sz. főúton a Rákóczi utca útsatlakozása előtt mind két irányból.
4. felkéri a Füzfői Vagyonkezelő Kft.-t, hogy a KRESZ táblák megrendelésről, és kihelyezéséről gondoskodjon az alábbiak szerint:
 - a **71. sz. főúton** a Rákóczi utca útsatlakozása előtt mind két irányból az „**egyéb veszély**” veszélyt jelző, illetve „**forgalmi rend változás**” kiegészítő tábla kihelyezését javasolták a szakértők. A tábla kihelyezéséhez a Magyar Közút Nonprofit Zrt. engedélye szükséges.
 - a 71. sz. főút és Rákóczi utca kereszteződésébe a **Rákóczi utca** menetirány szerinti jobb oldalán elhelyezkedő helységnév jelző tábla oszlopára a 40 km/óra sebességkorlátozó tábla alá kihelyezésre kerül az „**egyirányú forgalmú út**” tájékoztató tábla, illetve a „**kivéve kerékpáros** ↑↓” kiegészítő tábla.
 - az egyirányúsítás végett a 71. sz. főút és Rákóczi utca kereszteződésébe az elsőbbbőségadás kötelező tábla okafogyottá válik, így azt oszlopával együtt el kell távolítani.
 - a Rákóczi utcát keresztező **Kinizsi Pál** utcában mind két oldalról az „**ÁLLJ! Elsőbbbőségadás kötelező**” tábla, „**kötelező haladási irány**” utasítást adó jelzőtábla, „**kerékpárosok**” veszélyt jelző tábla és a közúti közlekedés szabályairól 1/1975. (II. 5.) KPM–BM együttes rendelet 95/c ábrája szerinti (jobbra-balra nyilak) **kiegészítő tábla** (amely azt jelzi, hogy az úton olyan kereszteződés van, ahol fokozottan számítani kell

kerékpárosok keresztirányú közlekedésére) kerül kihelyezésre, új oszlopok telepítése szükséges.

- a Rákóczi utca és a Kinizsi Pál utca kereszteződésében a **Rákóczi utcába** a Kinizsi Pál utcából kikanyarodók részére megismételni egyik oldalon az „**egyirányú forgalmú út és kivéve kerékpáros**↑↓” jelző illetve kiegészítő táblákat, másik oldalról az egy irányból „**behajtani tilos és kivéve kerékpáros**” jelző illetve kiegészítő táblákat a már kint lévő „Balatoni bringakör” tájékoztató táblák oszlopaira.
- Rákóczi utca és Kazinczy Ferenc utca csomópontjában, a **Rákóczi utcában** a már meglévő „Balatoni bringakör” tájékoztató tábla alá az egy irányból „**behajtani tilos**” tiltó táblát és a „**kivéve kerékpáros**” kiegészítő táblát kell kihelyezni.
- **Rákóczi utcában** a vasúti átjáró után a Kazinczy Ferenc utca kereszteződése előtt „**kötelező haladási irány**” tábla kihelyezése új oszloppra.
- **Kazinczy Ferenc utcában** a Rákóczi Ferenc irányában haladva a Zrínyi Miklós utca kereszteződését követően „zsákutca kerékpáros továbbhaladási lehetőséggel” tájékoztató tábla kihelyezése, valamint a Rákóczi Ferenc utca kereszteződését megelőzően „ÁLLJ! Elsőbbségadás kötelező” tábla, „**jobbra bekanyarodni tilos**” tiltó tábla, a „**kerékpárosok**” veszélyt jelző tábla és a közúti közlekedés szabályairól 1/1975. (II. 5.) KPM–BM együttes rendelet 95/c ábrája szerinti (jobbra-balra nyilak) **kiegészítő tábla**. Mind a két kereszteződésben új oszlopokra telepítendőek a táblák.
- az egyirányúsítást követően a Zrínyi Miklós utca „kimenő forgalma” (strandtól a 71. sz. főút irányába) meg fog növekedni, ezért javasolt, hogy a Zrínyi utcába becsatlakozó (**Széchenyi István, Bem József, Kinizsi Pál, Dobó István és Bercsényi Miklós**) utcákat „**ÁLLJ! Elsőbbségadás kötelező**” táblával alárendelni a Zrínyi utcának. A **Kölcsey Ferenc** utcánál jelenleg egy „elsőbbségadás kötelező” tábla van kihelyezve, melyet ajánlott lecserélni „**ÁLLJ! Elsőbbségadás kötelező**” táblára. Az újonnan kihelyezett „STOP” táblák kihelyezéséhez új oszlopok telepítése szükséges.

5. A változással érintett útszakaszon lévő ingatlantulajdonosok és a kommunális hulladékszállítást végző Szolgáltató postai úton, a Balatonalmádi Rendőrkapitányság (Papp Csongor r. alezredes Rendészeti Osztályvezető) és a helyi Tűzoltóság (Vas Gábor tű.alezredes) elektronikus levélben illetve Hivatali Kapun, valamint a település többi lakója a Balatonfüzfi Hírlapban és a Honlapon megjelentetett lakossági tájékoztatáson keresztül kapnak értesítést a forgalmi rend változásról.

Felelős: Szanyi Szilvia polgármester
Kálmán András Füzfi Vagyongkezelő Kft. ügyvezető

Határidő: 1. pont vonatkozásában: 2022.06.23.
2. pont vonatkozásában: 2022.07.04.
3. pont vonatkozásában:
- a 2. pontban szereplő nyilatkozat beérkezését követő 2 héten belül
4. pont vonatkozásában:
- a feladat átadás a Vagyongkezelő részére a 2. pontban szereplő nyilatkozat beérkezését követő 2 héten belül
- a kitáblázás elvégzésének időpontja a Vagyongkezelő részére történő feladatátadást követő 1 hónapon belül
5. pont vonatkozásában: a 2. pontban szereplő nyilatkozat beérkezését követő 2 héten belül

Polgármesteri Hivatal
8184 Balatonfűzfő-gyártelep
Nike krt. 1.

polgarmester@balatonfuzfo.hu

Balatonfűzfő-i Községi Hivatal	
Érkezett:	2022.05.10.
Szám:	bal/4415-1/2022
Műhely:	
Előadó:	Székelyd

- polgármester
- mérnök
- (fennelt egyenlő)
- kinn kint
Helyez

1. számú
munkatárs

Tárgy: Balatonfűzfő-Tobruk Rákóczi utca egyirányúsításának, forgalomkorlátozásának illetve sebességcsökkentésének kérelme

Tisztelt Polgármester Asszony!
Tisztelt Képviselő Testület!

Balatonfűzfő-Tobruk Rákóczi utca állandó lakosai azzal a kéressel fordulunk Önökhöz, hogy a következő testületi ülésen soron kívül megtárgyalni szíveskedjenek a Rákóczi utca (strand utcája) egyirányúsítását, illetve lakó-és pihenő övezet tábla kitételét.

Kérésünket az alábbiakkal támasztjuk alá:

A Rákóczi utca forgalma a tavasz hónapoktól kezdődően elviselhetetlenül megerősödik.

Az aszfalt minősége kritikán aluli, komplett javításra szorul.

Az út szélessége a mindkét irányú kerékpáros és személygépkocsi forgalmat nem bírja el, a teherautókról nem is beszélve.

A Rákóczi utca tavasztól késő őszig eléggé balesetveszélyes, gyalogosan közlekedni, gyerekekkel, kutyákkal sétálni szinte nem lehet, mivel sem az autósok, sem a kerékpárosok nem tartják be a KRESZ előírásait. Folyamatosak az állandó incidensek.

Javaslatunk az lakó-és pihenő övezet tábla kihelyezése mellett az utca egyirányúsítása, a kerékpárút elvezetése az eredetileg tervezett helyre, illetve forgalomlassító bukkánó (fekvőrendőr) kialakítása.

Köszönjük, hogy kérésünkkel foglalkoznak.

Tisztelettel:

Név:

Cím:

Horváth János Rákóczi u. 44.
Horváth-Simon Ilona Rákóczi u. 44.
Horváth Miklós Rákóczi u. 44.

Dobos Mariusz Dániel Rákóczi u. 44.

Székelyd Rákóczi u. 44.

Bogdán Ovid Rákóczi u. 5010

Böke Livia Rákóczi u. 5910

Mátai Dorina Rákóczi T. utca 39

Holmér Zoltán Rákóczi u. 48

Zsák Csabai László Rákóczi u. 45.

Zsák László Rákóczi u. 43

Juhász Zoltán Rákóczi u. 43.

Aláírás:

Horváth-Simon Ilona

Székelyd

Székelyd

2022.05.10
SZH

Fax: 3802

ÉRKEZETT

2022.05.10. h

Név:

Cím:

Aláírás:

Johanna Zoltán Rákóczi u. 42

Zoltán

Kárpáti Frank Éva Rákóczi u. 41.

Kárpáti Frank

Kárpáti Zoltán Rákóczi u. 41.

Zoltán

Mátai János Rákóczi u. 39

János

KELLER PÉTER RÁKÓCZI u. 31.

Keller

KELLER-SZOMBATHELYI RÁKÓCZI u. 31.
MIKLETT

Keller-Szombathegyi Miklós

SZABÓ JÁNOS RÁKÓCZI u. 36.

János

HARGITAI PÁL

Hargitai Pál

VOZNEK MEDIG Rákóczi u. 42

Voznek Medig

VOZNEK ADAM Rákóczi u. 42.

Voznek Adam

DEMETER CSILLA Rákóczi u. 42.

Demeter Csilla

Mátai Benedek Rákóczi u. 39

Mátai Benedek

Hódos József Rákóczi u. 21.

Hódos József

Bendik József Rákóczi u. 17

Bendik József

Török János

Török János

Schöffer György Rákóczi u. 28

Dr. Bendik József Rákóczi u. 17.

Dr. Bendik József

Sjéni Füge Beata Rákóczi u. 13.

Török János Rákóczi u. 11.

Török János Rákóczi u. 11.

Török János

Molnár János Mária Rákóczi u. 20.

Molnár János Mária

Molnár József Rákóczi u. 20

Molnár József

Sándor Úr János Rákóczi u. 16

Sándor Úr János

NEMERE GÉZA Rákóczi u. 10.

Nemere Géza

Kovácsicsné dr. János K. József Rákóczi u. 8.

Kovácsicsné dr. János

KOVÁCSICS FERENC

Kovácsics Ferenc

Leloczky Zsuzsanna Rákóczi F. u. 6.

Völgy László

- " -

BECKE RÁKÓCI GABRIELLA RÁKÓCI UTO 55/2

BECK EVIDR RÁKÓCI UTA 55/2

Molnár Éva Károli Rákóczi u. 62.

Schreiner Balázs Rákóczi utca 49.

2.8. melle'kleb

Balatonfűzfő, Gagarin utca forgalmi rendjének felülvizsgálata

2022. június 02. 13 óra

[illegible]

Forgalomtechnikai átvezetési helyszínrajz 3. sz. melléklet

1:2000

Szinkód:



- jelenleg kiépült és bővíteni kívánt forgalmi táblák, ill. forgalmi táblák
- változtatások

Táblák:

Balatonfűzfő




18-19 fűzfői községi utcák
(közút engedély szükséges)

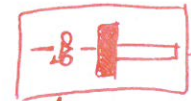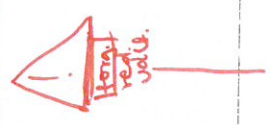

h. strand mellette

Látványos #K valójában

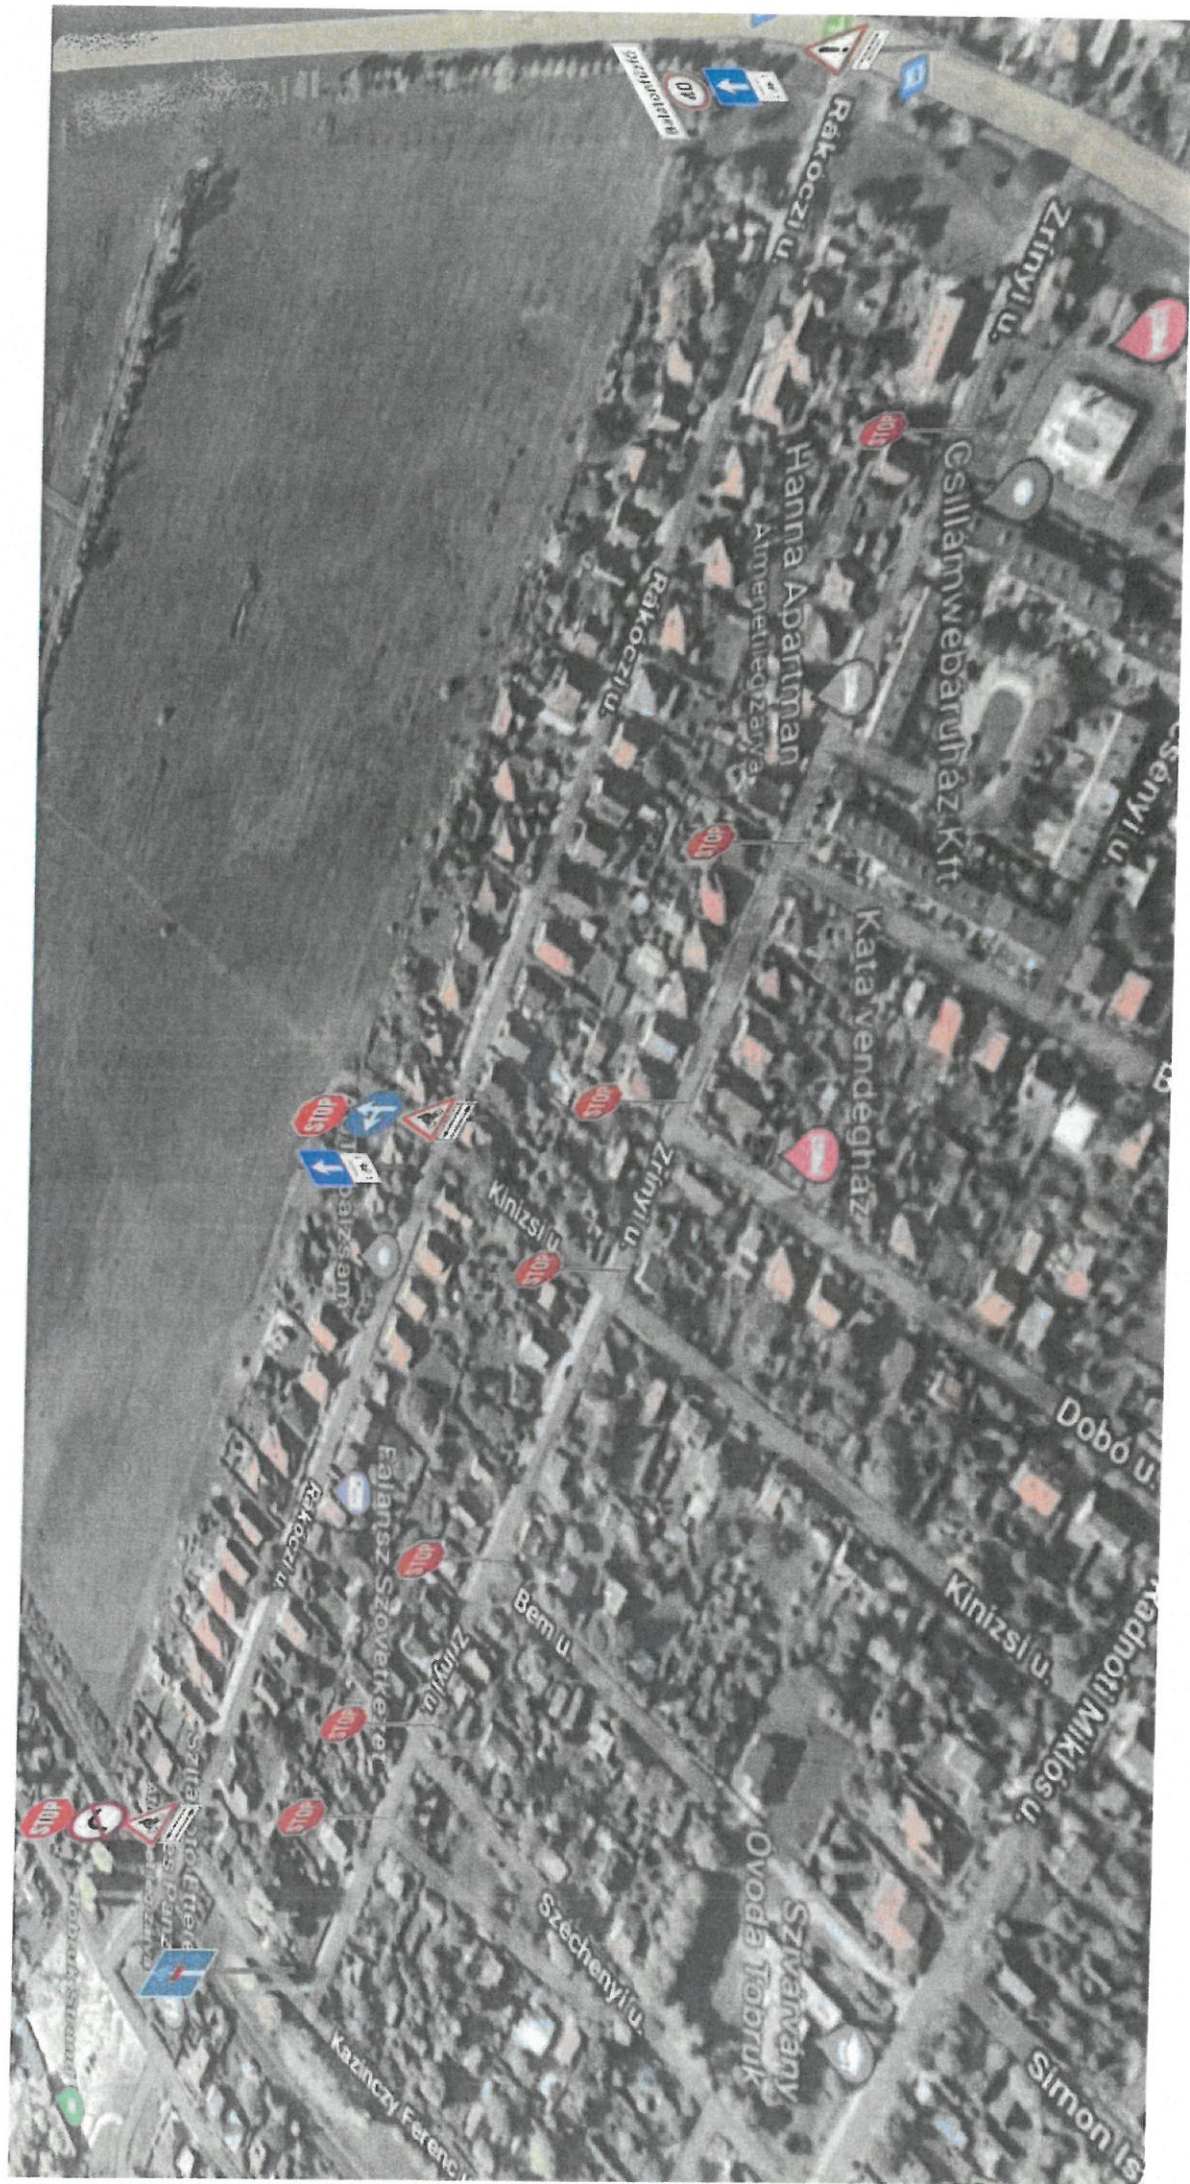

Nyilatkozom, hogy a Balatonfűzfő, Rákóczi Ferenc utca egyirányúsítása ügyében a/2022
(06.23.) Kt. határozat döntése értelmében kialakuló forgalmi rend változáshoz:

Rákóczi Ferenc utca (hátszám)	Hrsz.	Tulajdonos(ok)	hozzájárulok	nem járulok hozzá
1.	1062/A/1	Gölöncsér Emília		
1.	1062/A/2	Csontos Zsuzsanna		
1.	1062/A/3	Csontos Zsuzsanna		
1.	1062/A/5	Jobbágy Zoltán, Jobbágyiné Bognár Anna		
1.	1062/A/6	Szabóné Paál Katalin, Szabó Albert Gábor, Szabó Dávid		
1.	1062/A/7	Emmer Gáborné		
2.	1058/1	Adusz Lászlóné, Papp Pálné, Adusz László		
3.	1066	Mudr. Szórád Stefan, Mgr. Szórádová Klaudia		
4.	1058/2	Stadinger Imre		
5.	1067	Lamos Tamás, Lamos Beáta		
6.	1057/7	Máhr Ferenc, Máhrné Imrei Mária		

**Nyilatkozom, hogy a Balatonfűzfő, Rákóczi Ferenc utca egyirányúsítása ügyében a/2022
(06.23.) Kt. határozat döntése értelmében kialakuló forgalmi rend változáshoz:**

Rákóczi Ferenc utca (házsám)	Hrsz.	Tulajdonos(ok)	hozzájárulok	nem járulok hozzá
7.	1071	Jana Vasková		
8.	1057/6	Kovácsics Ferenc		
9.	1072/3	Molnár Zsigmondné, Molnár László Zsolt, Molnár Gergő Tamás,		
10.	1057/5	Nemere Géza János, Nemere Géza Jánosné		
11.	1072/4	Török Jenő		
12.	1057/4	Hirkó Bálint Béla, Hirkó Bálint Béláné, Wonke Beatrix,		
13/A.	1072/5/A/1	Bartalos Lajos, Bartalos Lajosné Pálinkás Erzsébet		
13/B.	1072/5/A/2	Segesdi István, Segesdi Istvánné Bartalos Rózsa		
	1072/5/B/1	Segesdi István, Segesdi Istvánné Bartalos Rózsa		
14.	1057/3	Juhász László, Juhászné Csiki Erzsébet Mária		
15.	1072/6	Bernáth István		

Nyilatkozom, hogy a Balatonfüzfő, Rákóczi Ferenc utca egyirányúsítása ügyében a/2022
(06.23.) Kt. határozat döntése értelmében kialakuló forgalmi rend változáshoz:

Rákóczi Ferenc utca (házzám)	Hrsz.	Tulajdonos(ok)	hozzájárulok	nem járulok hozzá
16.	1057/2	Serbánné Vizi Ilona		
17.	1072/7	Bendikné Bokor Júlia, Bendik József		
18.	1057/1	Szombathelyi László		
19.	1072/8	Hartl Henry Ernst, Hartl Helga Gertrude		
20.	1056	Molnárné Halmos Mária		
21.	1072/9	Hódos József, Hodos Józsefné		
22.	1055	Tokovics László, Tokovics Lászlóné		
23.	1072/10	Mezei Dezsőné, Mezei Erika Paula,		
24.	1054	Nida József		
25.	1072/11	Márkus Tibor, Márkus György,		
26.	1053	Dr. Institóriszné dr. Kozma Erzsébet, Institórisz András		

**Nyilatkozom, hogy a Balatonfüzfő, Rákóczi Ferenc utca egyirányúsítása ügyében a/2022
(06.23.) Kt. határozat döntése értelmében kialakuló forgalmi rend változáshoz:**

Rákóczi Ferenc utca (házsám)	Hrsz.	Tulajdonos(ok)	hozzájárulok	nem járulok hozzá
27.	1072/12	Henriksson Katalin		
27.	1072/13	Harmath Józsefné, Harmath József György, Harmath Zoltán, Takács Árpád Ferencné,		
28.	1052	Schäffer Györgyné		
29.	1085	Turcsányi Lászlóné		
30.	1051	Simon Gábor		
31.	1088	Szombathelyiné Bognár Edit		
32.	1050	Mahotka Györgyné		
33.	1089	Rézmányi Györgyné, Rézmányi György		
34.	1049	Dr. Tóth László Gábor, Horváth Edit		
35.	1092	Jordan Mezőg.i, Ker-i és Szolg. Kft		
36.	1047	Szabó Jánosné, Szabó Éva		

**Nyilatkozom, hogy a Balatonfűzfő, Rákóczi Ferenc utca egyirányúsítása ügyében a/2022
(06.23.) Kt. határozat döntése értelmében kialakuló forgalmi rend változáshoz:**

Rákóczi Ferenc utca (házsám)	Hrsz.	Tulajdonos(ok)	hozzájárulok	nem járulok hozzá
37.	1093	Révai Ákos, Keresztény Andrea		
38.	1046	Gyarmati Zsolt Csaba, Gyarmati Gábor László		
39.	1100/1	Mátrai Lajosné, Mátrai Lajos		
40.	1045	Ott Jozef Georg, Von Trentini Marion Gabriele		
41.	1100/2	Frank Antal, Kárpátiné Frank Éva Lilla		
42.	1044	Demeter Csilla		
43.	1100/3	Zitek László, Zitek Lászlóné		
44.	1043	Horváth Jánosné, Horváth János		
45.	1100/4	Rét Péterné, Rét Péter		
46.	1042	Kapitár Krisztián		
47.	1100/5	Radványi Tamás		

**Nyilatkozom, hogy a Balatonfüzfő, Rákóczi Ferenc utca egyirányúsítása ügyében a/2022
(06.23.) Kt. határozat döntése értelmében kialakuló forgalmi rend változáshoz:**

Rákóczi Ferenc utca (házzám)	Hrsz.	Tulajdonos(ok)	hozzájárulok	nem járulok hozzá
48.	1041	Antal József, Antal Józsefné		
49.	1100/6	Liebszter Mihály, Batizné Liebszter Mária,		
50/A	1040/9	Jansma Hungary Építő Kft. - megosztott építési telkek		
50/B	1040/10	Varga Zoltán, Berényi Erika Olga		
50/C	1040/2	Müller Adrienn, vagy JANSMA HUNGARY ÉPÍTŐ KFT (bérlő: Fedor Ibolya)		
50/D	1040/3	EDWARD PROPERTIES LTD.		
51.	1100/7	Bindisch József, Turán Józsefné		
52/A	1040/4	Varga József		
52/B	1040/5	Major Zoltán László		
52/C	1040/6	Jansma Hungary Építő Kft. - használaton kívüli		
52/D	1040/7	Jansma Hungary Építő Kft. - használaton kívüli		
52/E	1040/8	Jansma Hungary Építő Kft. - használaton kívüli		

**Nyilatkozom, hogy a Balatonfűzfő, Rákóczi Ferenc utca egyirányúsítása ügyében a/2022
(06.23.) Kt. határozat döntése értelmében kialakuló forgalmi rend változáshoz:**

Rákóczi Ferenc utca (hátszám)	Hrsz.	Tulajdonos(ok)	hozzájárulok	nem járulok hozzá
53.	1100/8	Gábrishcné Baranyai Éva		
54.	1039/1	Visztricz Richard		
55.	1100/9/A/1	Tóth Pál, Tóth Pálné Blaha Mária		
	1100/9/B/1	Pappert József		
	1100/9/B/2	Johanidesz István, Beck Endre, Johanidesz Ildikó, Johanidesz Zsuzsanna, Johanidesz Gabriella Johanidesz		
	1100/9/B/3	Kovács Erika Katalin		
56.	1039/2	Szlávik Viktor, Szlávikné Zagyi Mária		
57.	1100/10	Bokor László, Bokor Lászlóné, Farkas Lászlóné		

Rákóczi
2 és 71-
es út
közötti
terület

1059

BALATONFÜZFŐ
VÁROS
ÖNKORMÁNYZATA

8184 BALATONFÜZFŐ Nike krt. 1.

Rákóczi
1 és 71-
es út
közötti
terület

1061

BALATONFÜZFŐ
VÁROS
ÖNKORMÁNYZATA

8184 BALATONFÜZFŐ Nike krt. 1.

Nyilatkozom, hogy a Balatonfűzfő, Rákóczi Ferenc utca egyirányúsítása ügyében a/2022 (06.23.) Kt. határozat döntése értelmében kialakuló forgalmi rend változáshoz:

[illegible]