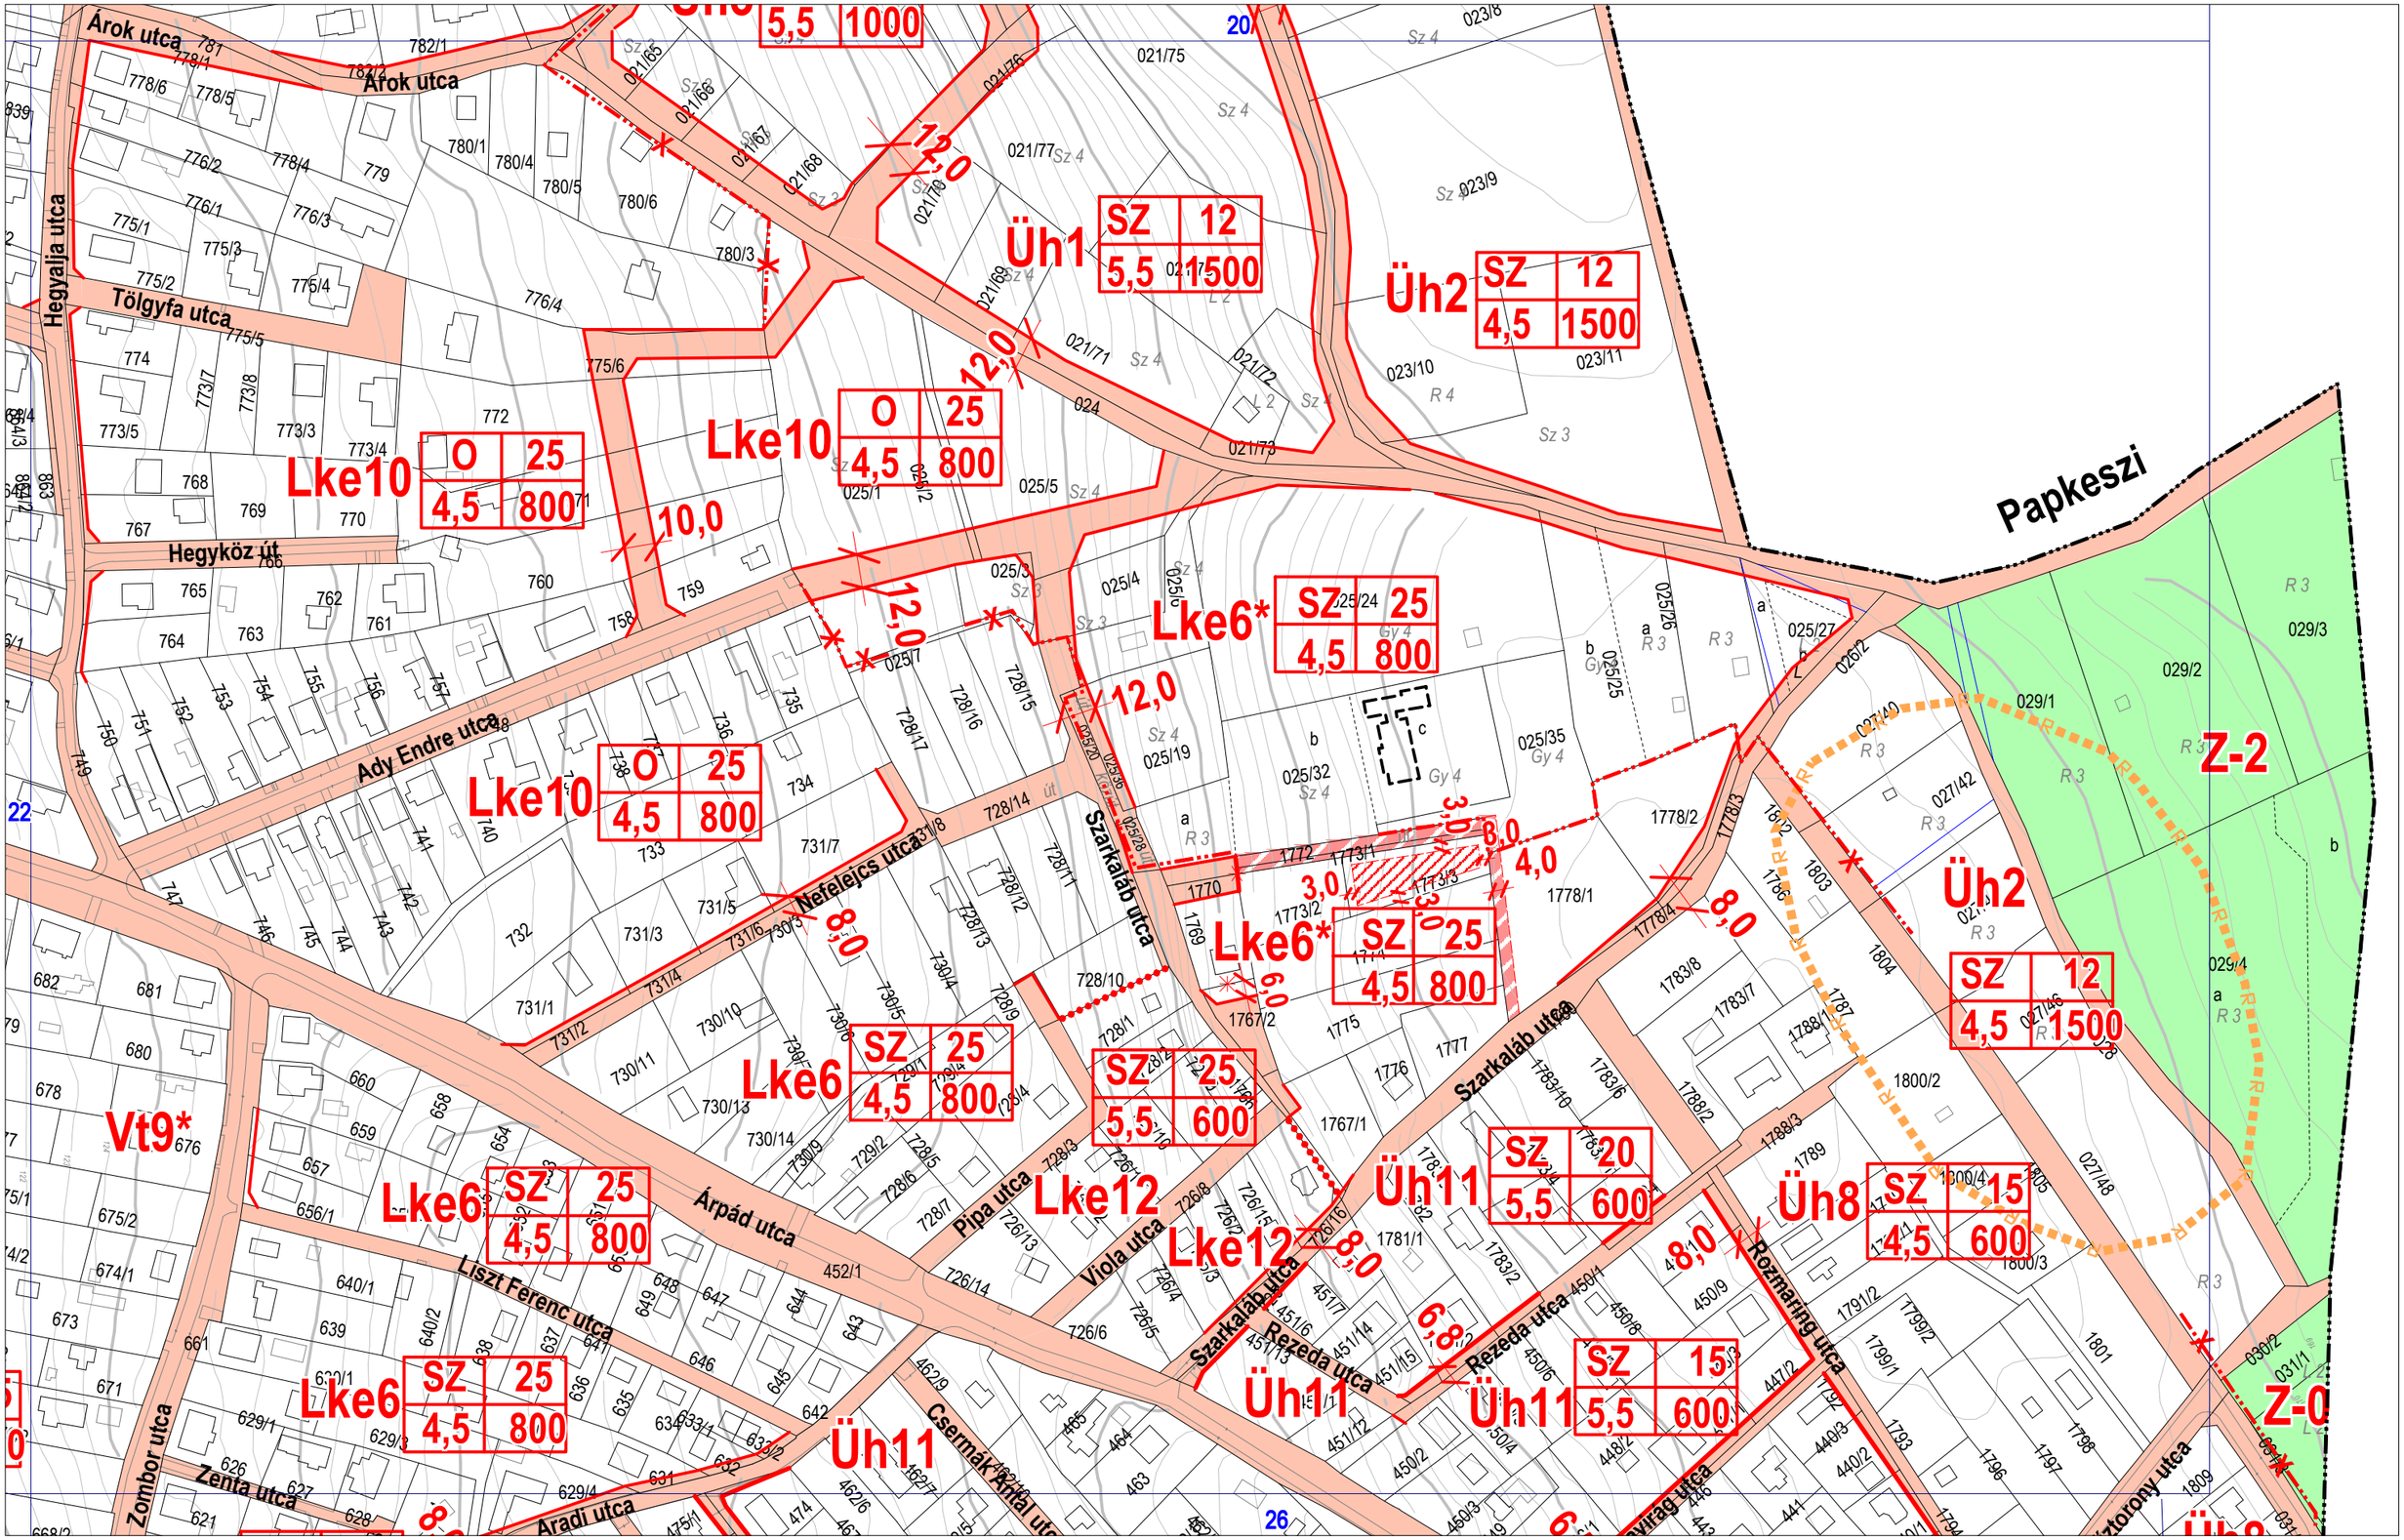

BALATONFŰZFŐ TELEPÜLÉSRENDEZÉSI TERVE

SZABÁLYOZÁSI TERV

A 11/2005 (III.31.) ÖNKORMÁNYZATI RENDELET 1. MELLÉKLETE

EGYSÉGES SZERKEZETBEN

M= 1:2000

VÁROS ÉS HÁZ BT - 2016.02.