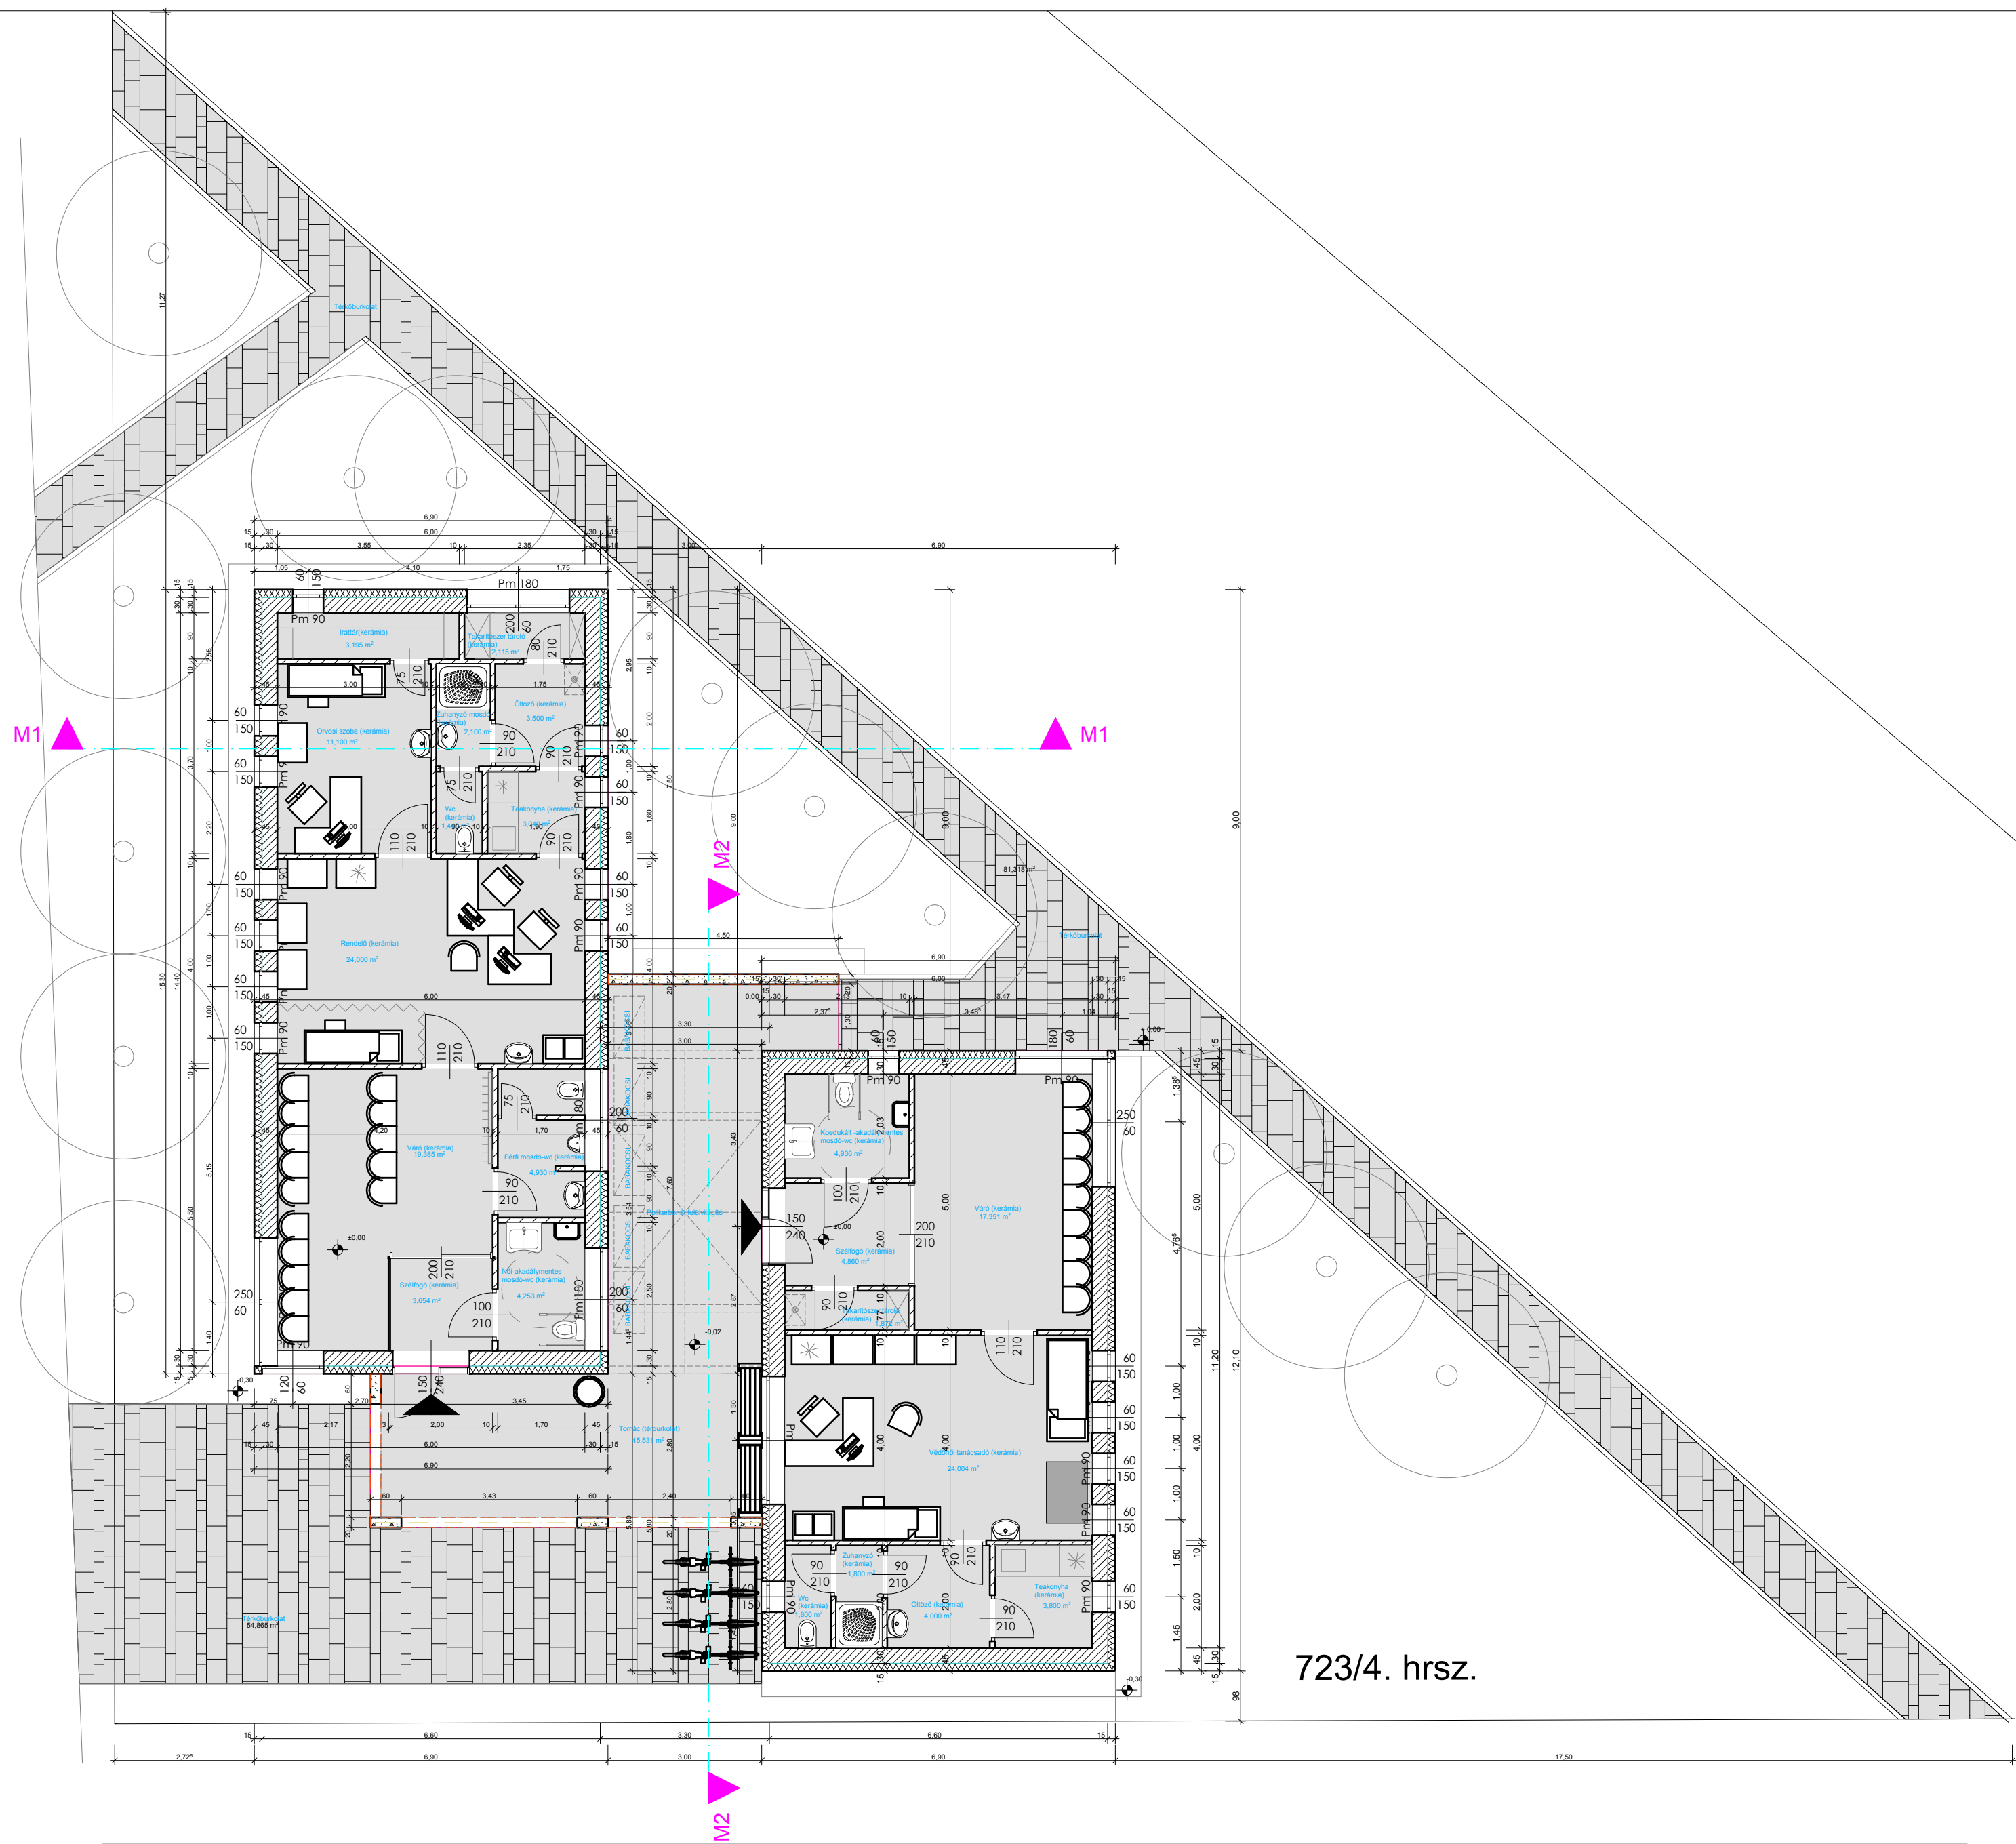


Tervező cég:	
HORITERV ÉPÍTÉSZMŰHELY KFT.	
Ügyvezető:	
Hornyák Attila	
Tel:	06-20-369-5161
Ímél:	info@horiterv.hu
Építész tervező:	
Hornyák Attila okleveles építésmérnök E-19-0270	
Tervfajta:	Tervszám:
Engedélyezési terv	
Terv tárgya:	
Egészségközpont kialakítása	
Tervezési helyszín:	
Balatonfűzfő, 723/4. hrsz.	
Építtető:	
Balatonfűzfő Város Önkormányzata 8184 Balatonfűzfő, Nike körút 1.	
Építtető aláírása:	
Rajz megnevezése:	
Földszinti alaprajz	
Rajz léptéke:	
M=1:100	
Tervezés dátuma:	Rajzszám:
2016 február 16.	É-1