
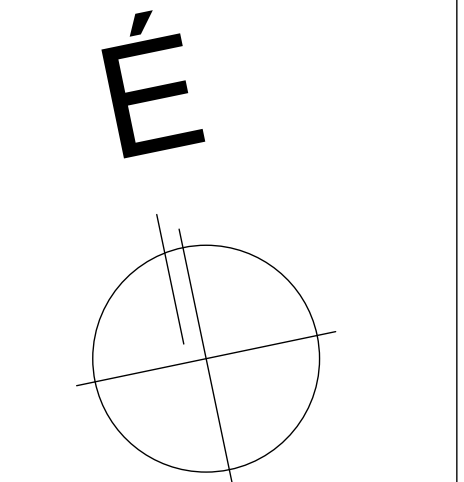


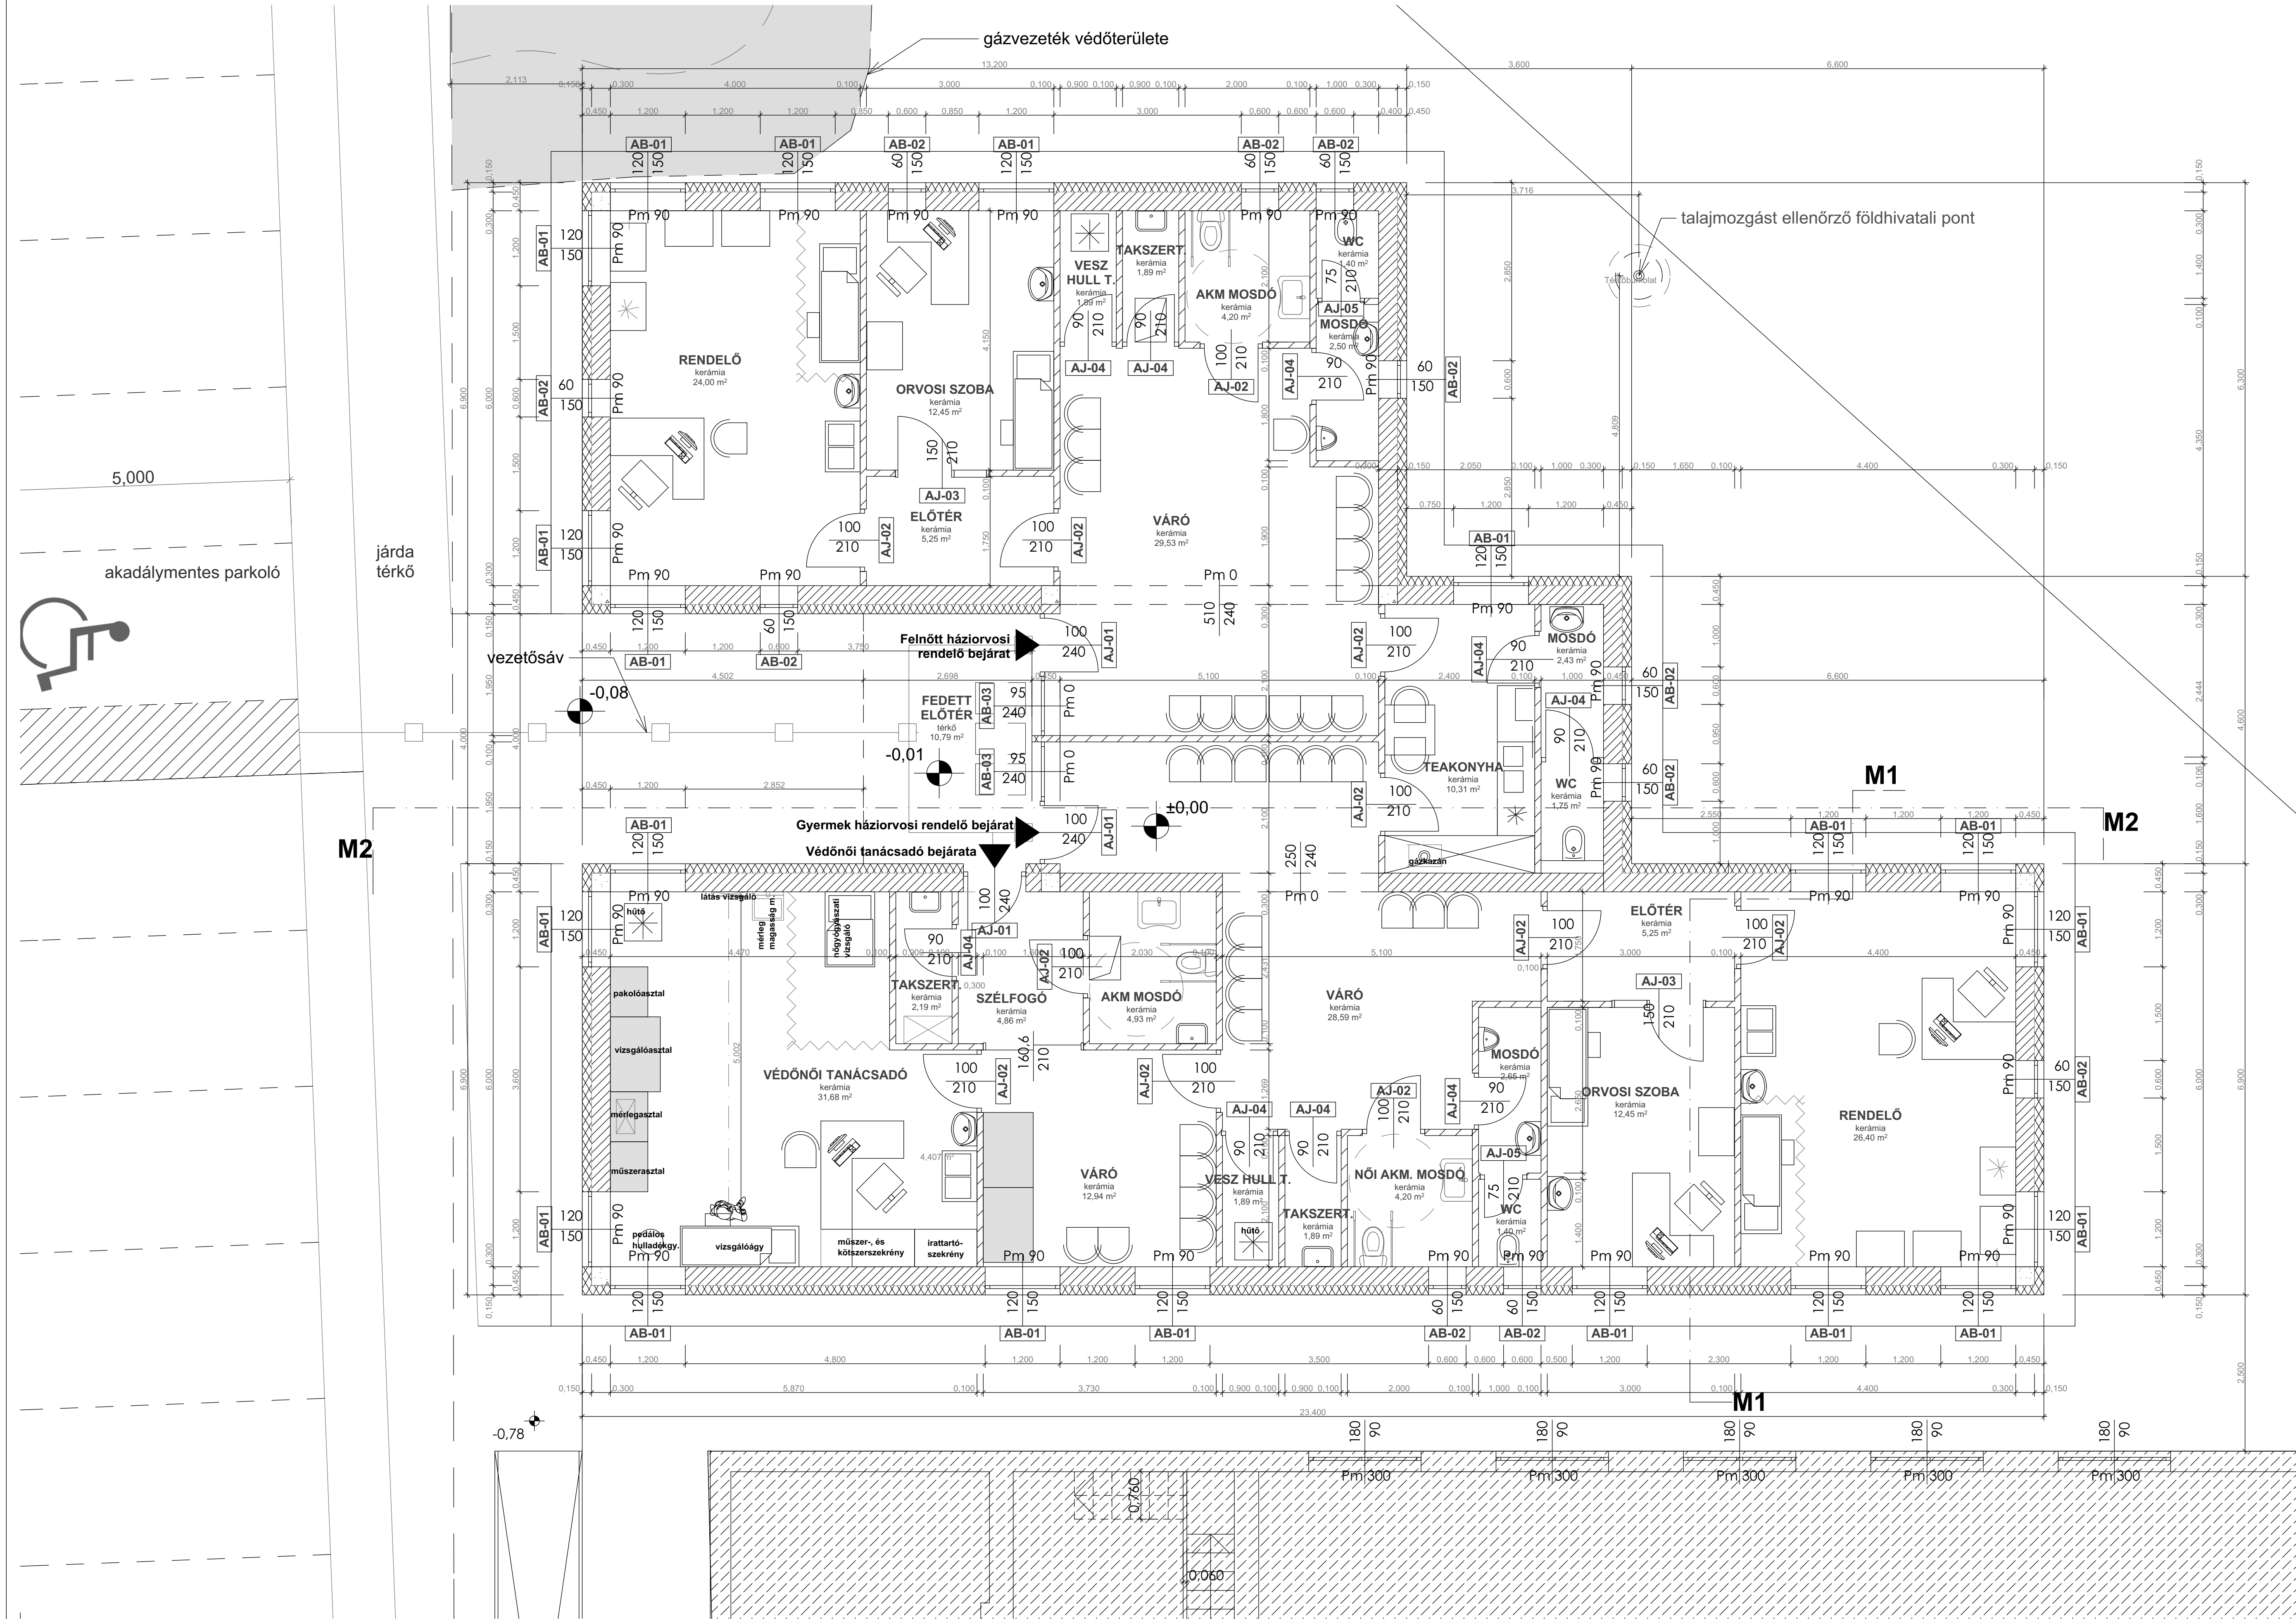

Tervező cég:	
HORI & VIKI DESIGN KFT.	
Ügyvezető:	
Hornyák Attila	
Tel. / E-mail:	06-20-369-5161 / info@horiterv.hu
Építész tervező:	
Hornyák Attila okleveles építésszámológép E-19-0270	
Tervfajla:	Tervszám:
Kivitelezési terv	
Terv tárgya:	
Egészségközpont kialakítása	
Tervezési helyszín:	
Bátonfűzfő, 723/4. hrsz.	
Építető:	
Bátonfűzfő Város Önkormányzata 8184 Bátonfűzfő, Nike körút 1.	
Építendő alártya:	
Rajz megnevezése:	
ALAPRAJZ	
Rajz léptéke:	1:50
Tervezés dátuma:	Rajz dátuma:
2018.10.28.	K.01