
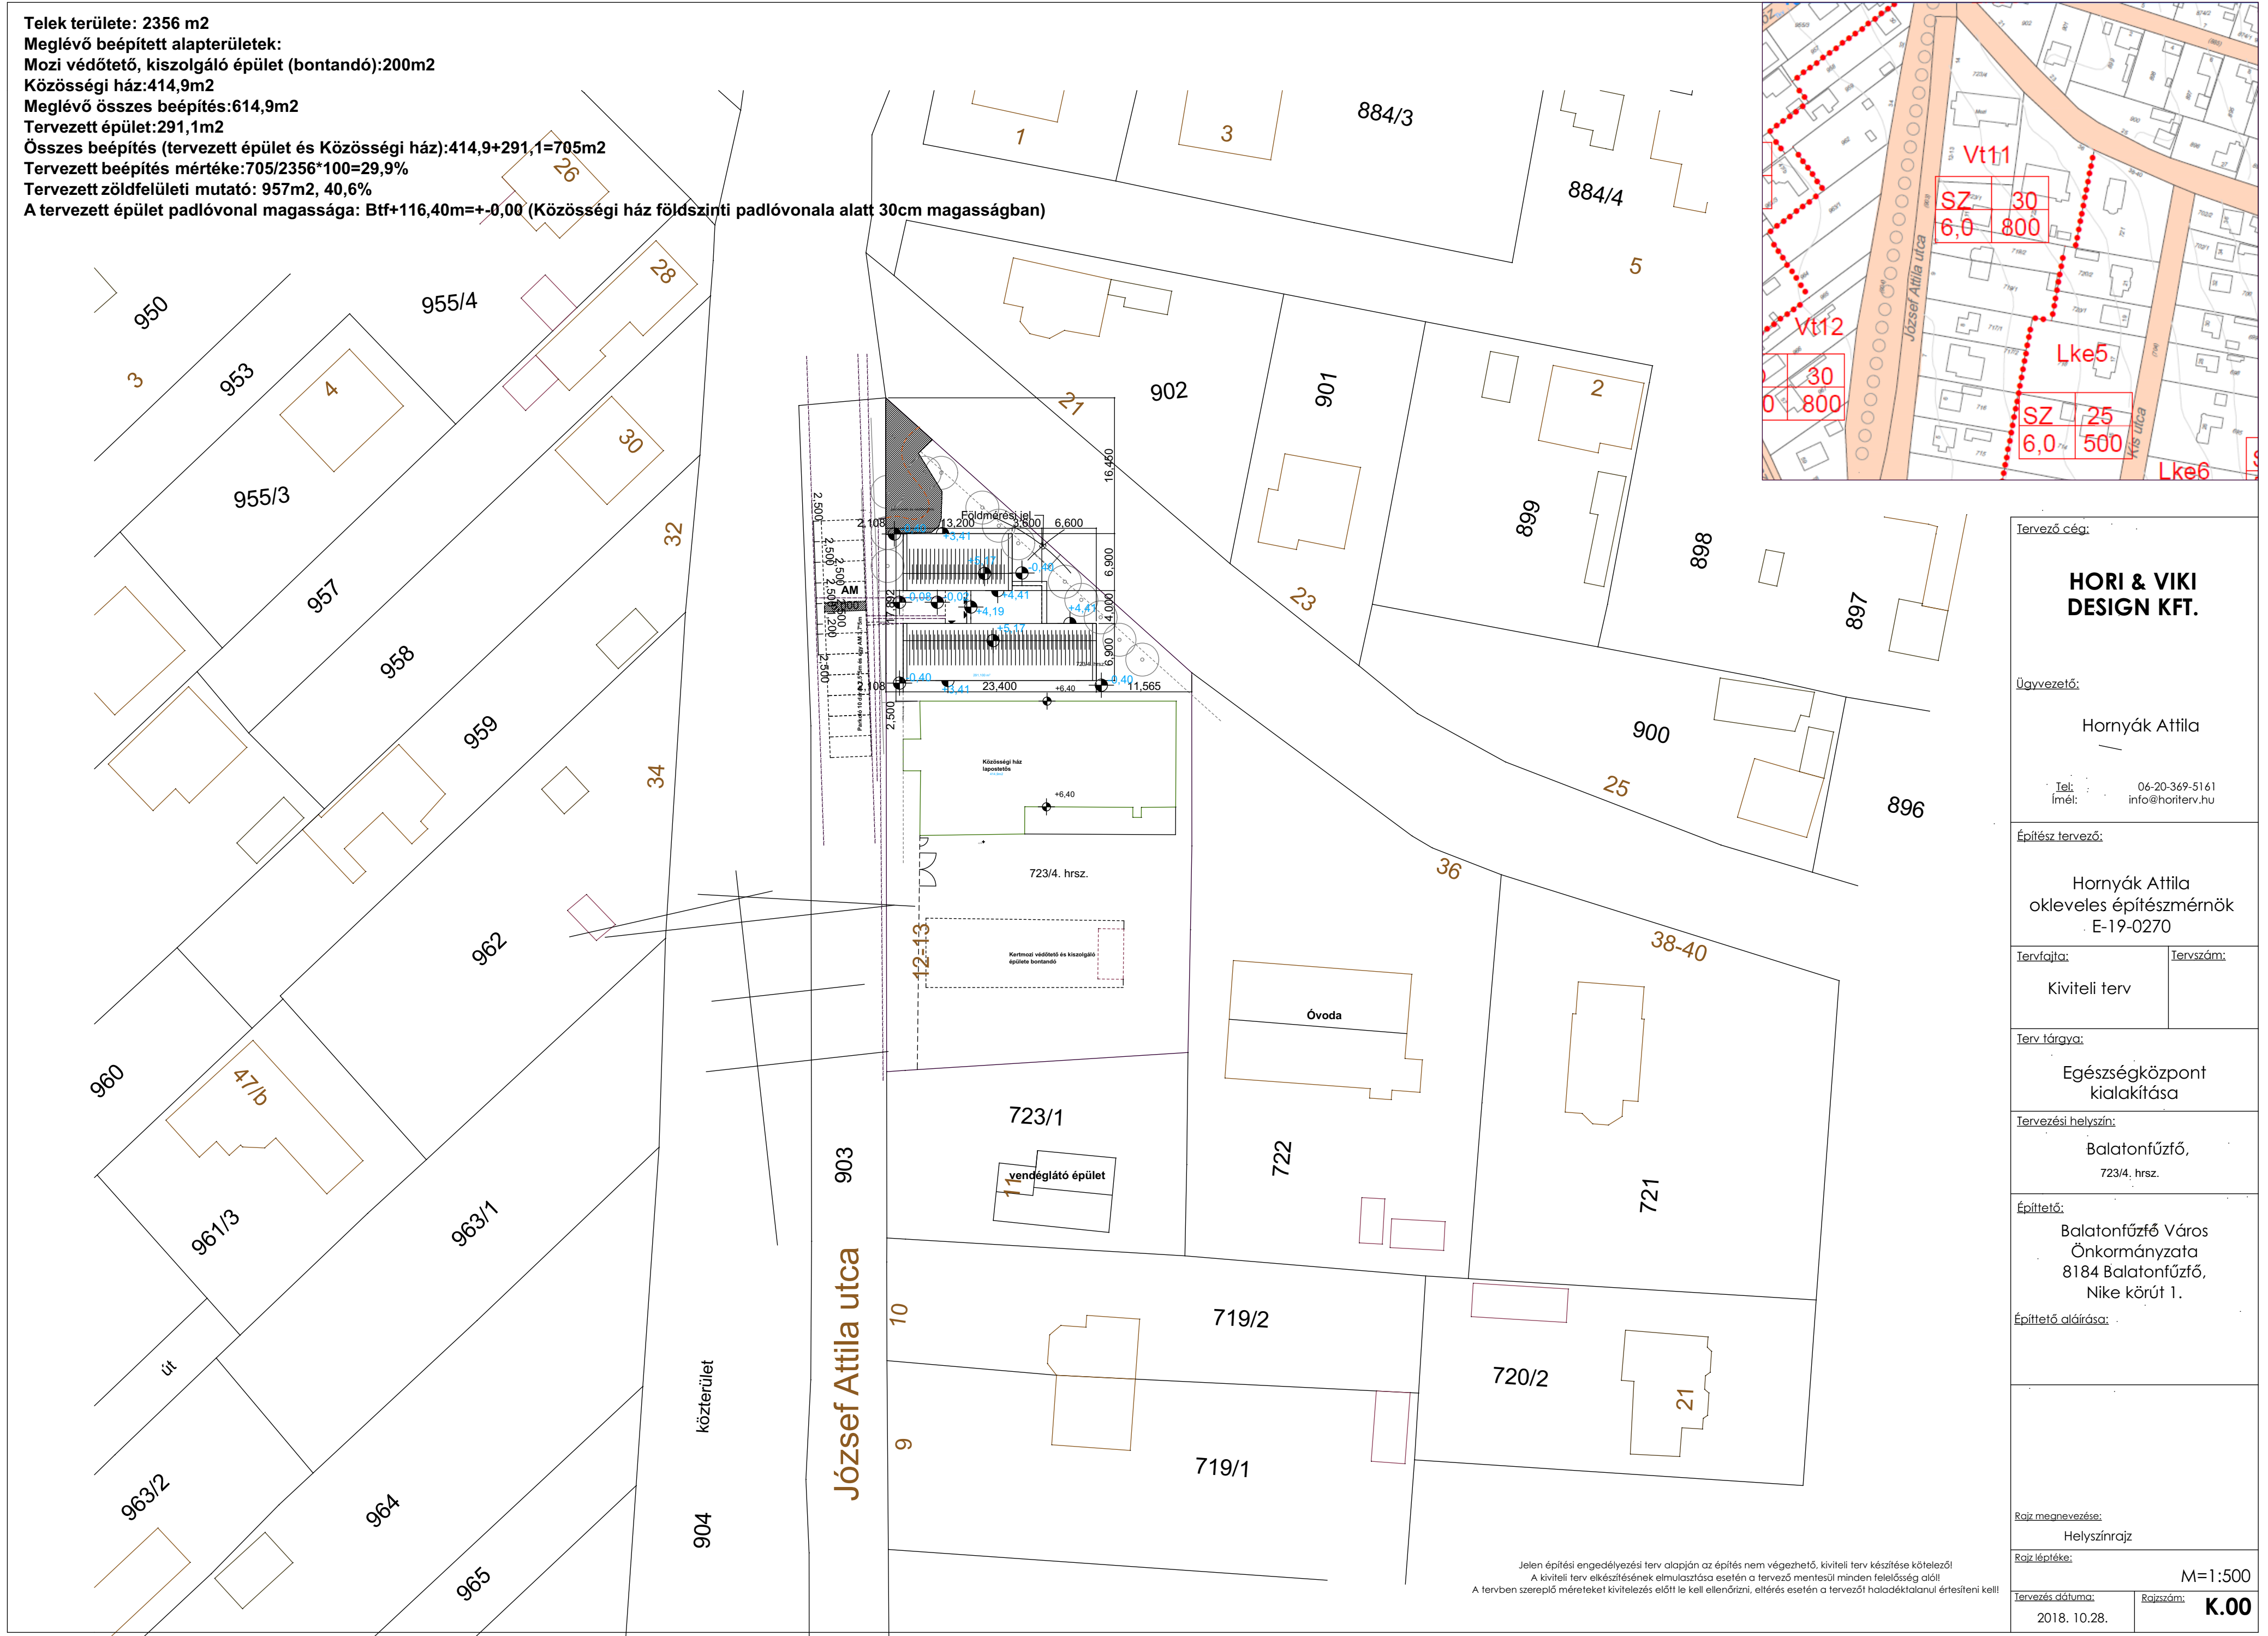


Telek területe: 2356 m2
Meglévő beépített alapterületek:
Mozi védőtető, kiszolgáló épület (bontandó):200m2
Közösségi ház:414,9m2
Meglévő összes beépítés:614,9m2
Tervezett épület:291,1m2
Összes beépítés (tervezett épület és Közösségi ház):414,9+291,1=705m2
Tervezett beépítés mértéke:705/2356*100=29,9%
Tervezett zöldfelületi mutató: 957m2, 40,6%
A tervezett épület padlóvonal magassága: Btf+116,40m=+0,00 (Közösségi ház földszinti padlóvonala alatt 30cm magasságban)

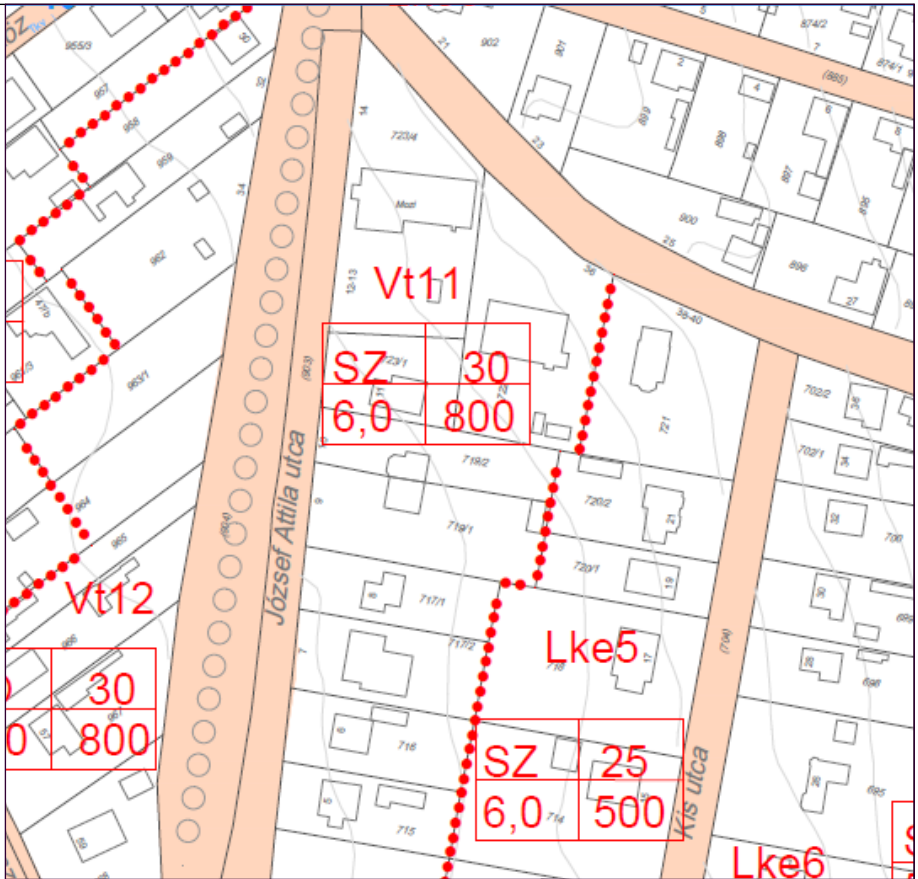

Tervező cég:	
HORI & VIKI DESIGN KFT.	
Ügyvezető:	
Hornyák Attila	
Tel:	06-20-369-5161
Imél:	info@horiterv.hu
Építész tervező:	
Hornyák Attila okleveles építésmérnök E-19-0270	
Tervfajta:	Tervszám:
Kiviteli terv	
Terv tárgya:	
Egészségközpont kialakítása	
Tervezési helyszín:	
Balatonfűzfő, 723/4, hrsz.	
Építető:	
Balatonfűzfő Város Önkormányzata 8184 Balatonfűzfő, Nike körút 1.	
Építető aláírása:	
Rajz megnevezése:	
Helyszínrajz	
Rajz léptéke:	
M=1:500	
Tervezés dátuma:	Rajzszám:
2018. 10.28.	K.00

Jelen építési engedélyezési terv alapján az építés nem végezhető, kiviteli terv készítése kötelező!
A kiviteli terv elkészítésének elmulasztása esetén a tervező mentesül minden felelősség alól!
A tervben szereplő méreteket kivitelezés előtt le kell ellenőrizni, eltérés esetén a tervezőt haladéktalanul értesíteni kell!