

K-K METSZET

KONCEPCIÓTERV





FÜZ LIGET LAKÓ- ÉS ÜDÜLŐPARK, Balatonfűzfő

PAFONY
TÁJ- ÉS KERTÉPÍTÉSZ
IRODA

1:500



ELŐKÉPEK

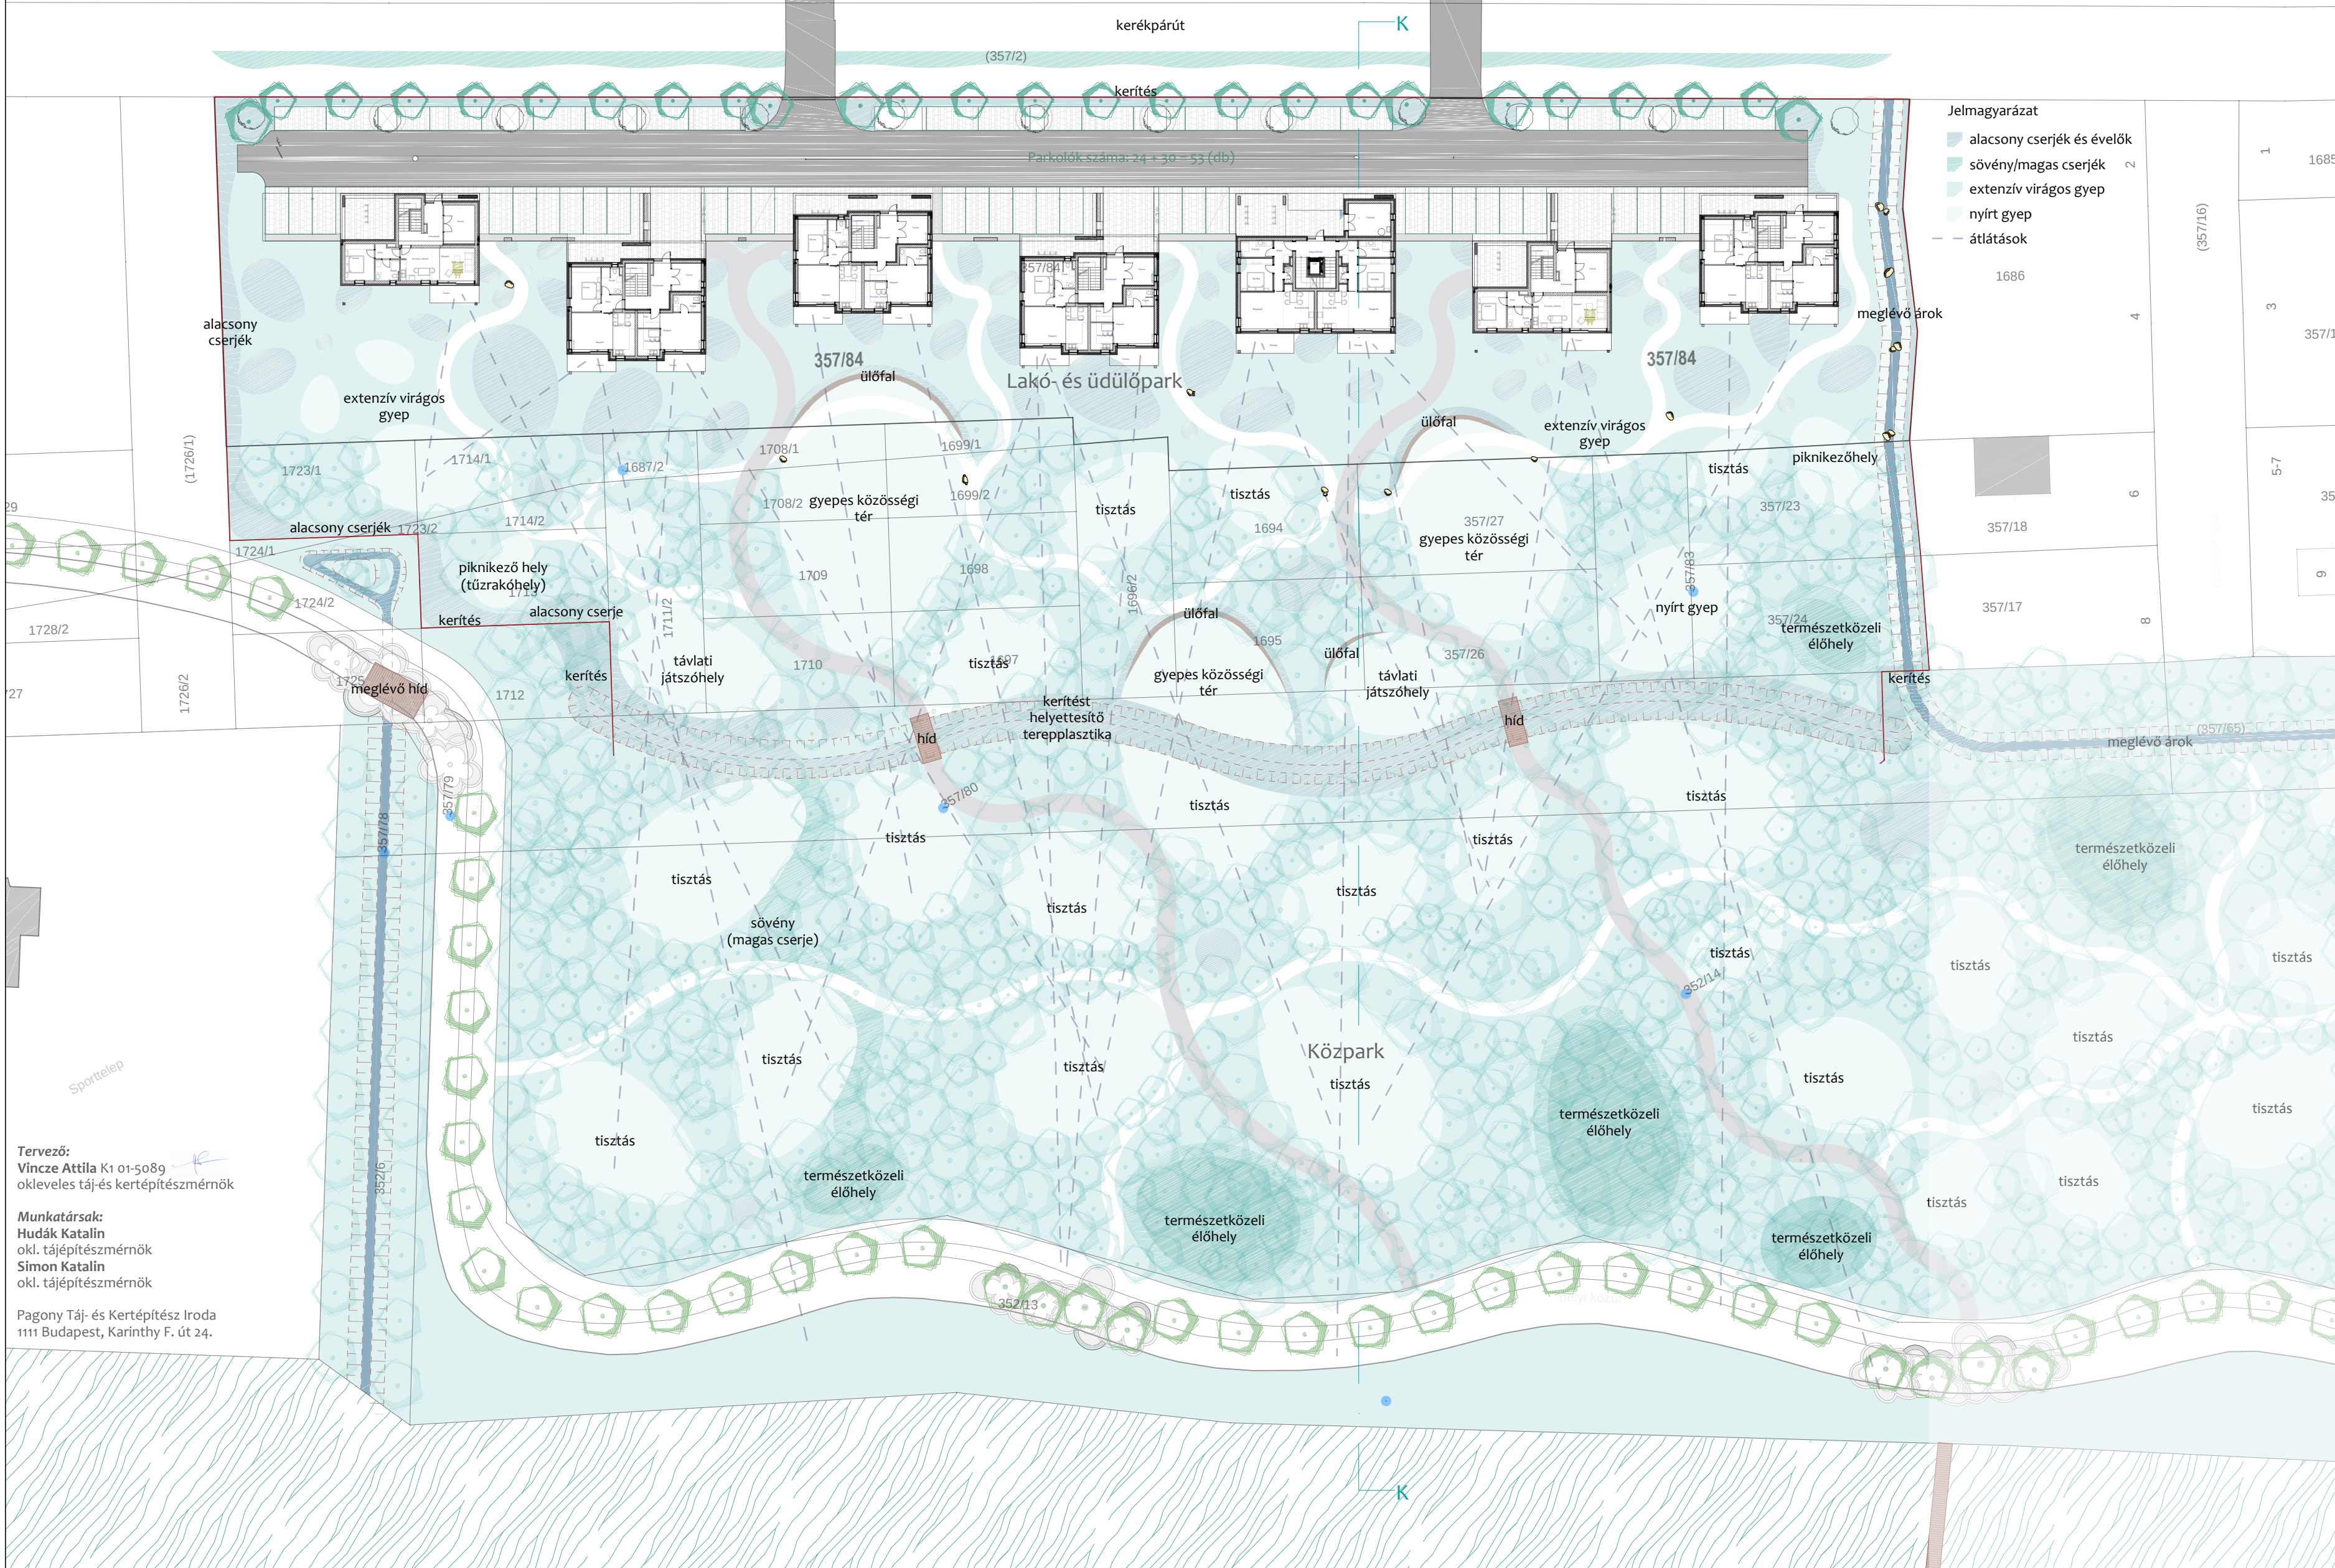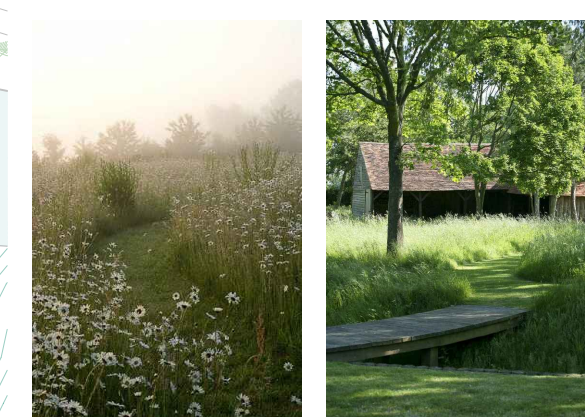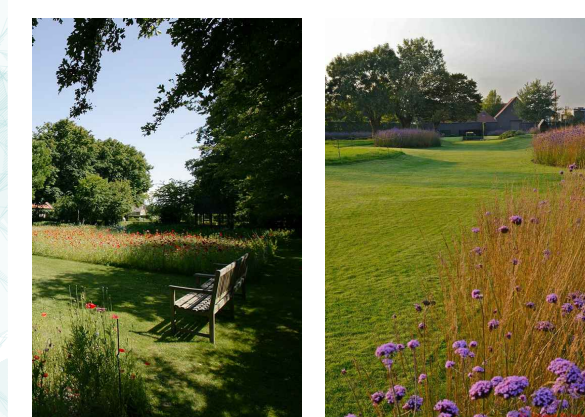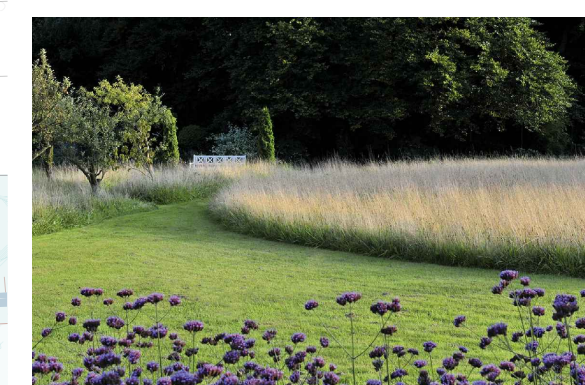

Tervező:
Vincze Attila K1 01-5089
okleveles táj- és kertépítésszáműnök

Munkatársak:
Hudák Katalin
okl. tájépítésszáműnök
Simon Katalin
okl. tájépítésszáműnök

Pagony Táj- és Kertépítész Iroda
1111 Budapest, Karinth F. út 24.