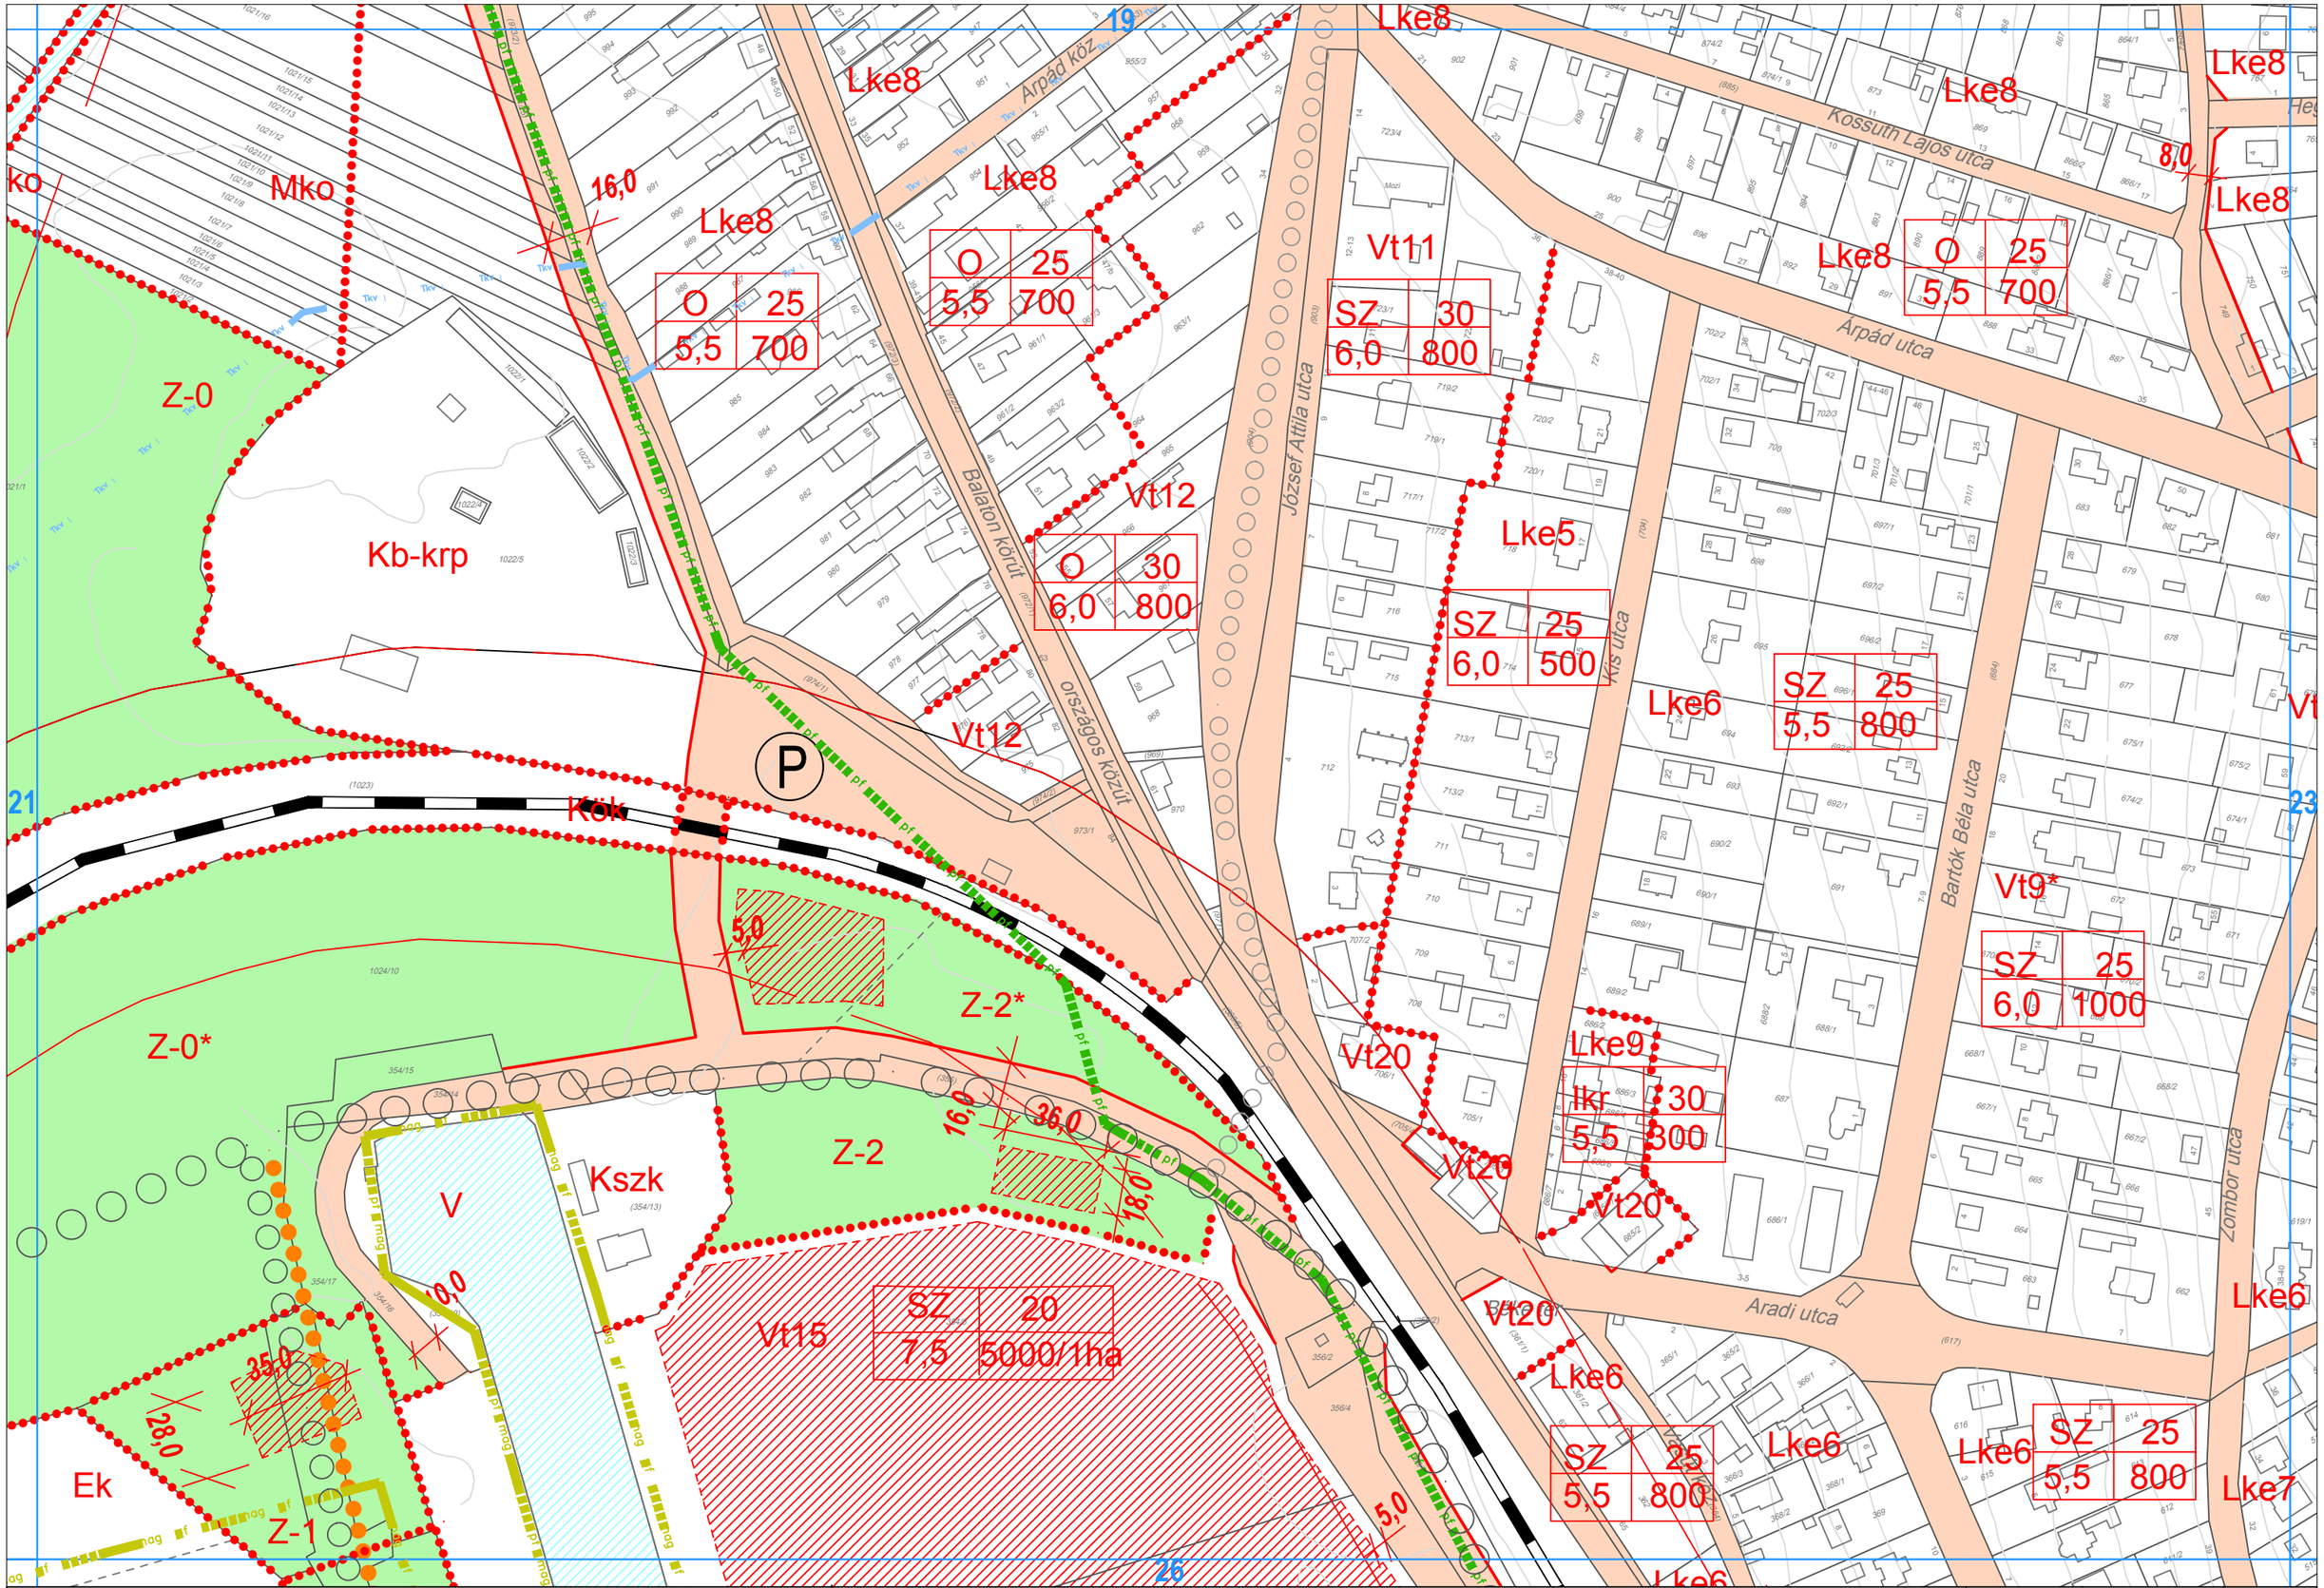

BALATONFŰZFŐ VÁROS SZABÁLYOZÁSI TERVE	A 18/2017 (X.18.) ÖNK. RENDELET 2. MELLÉKLETE	VÁROS ÉS HÁZ BT.	M=1:2000	22